

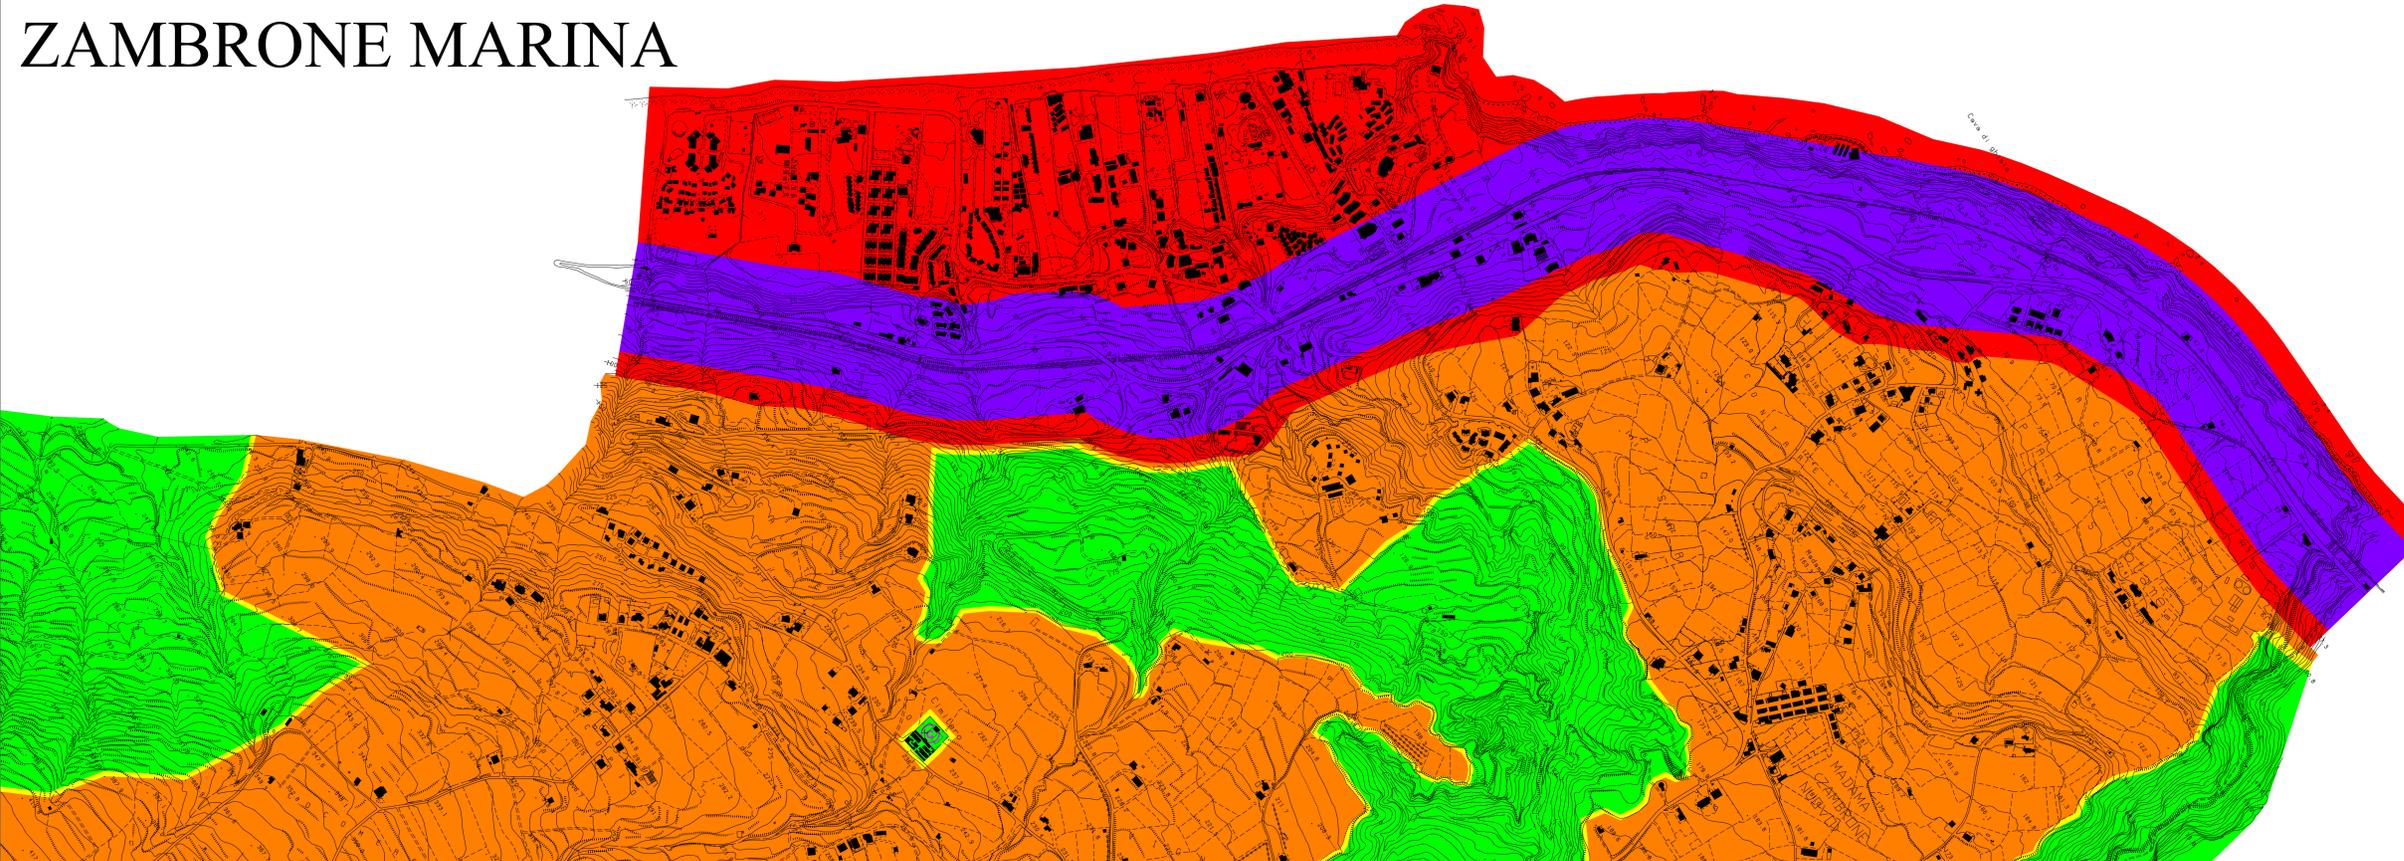


# ZAMBRONE MARINA

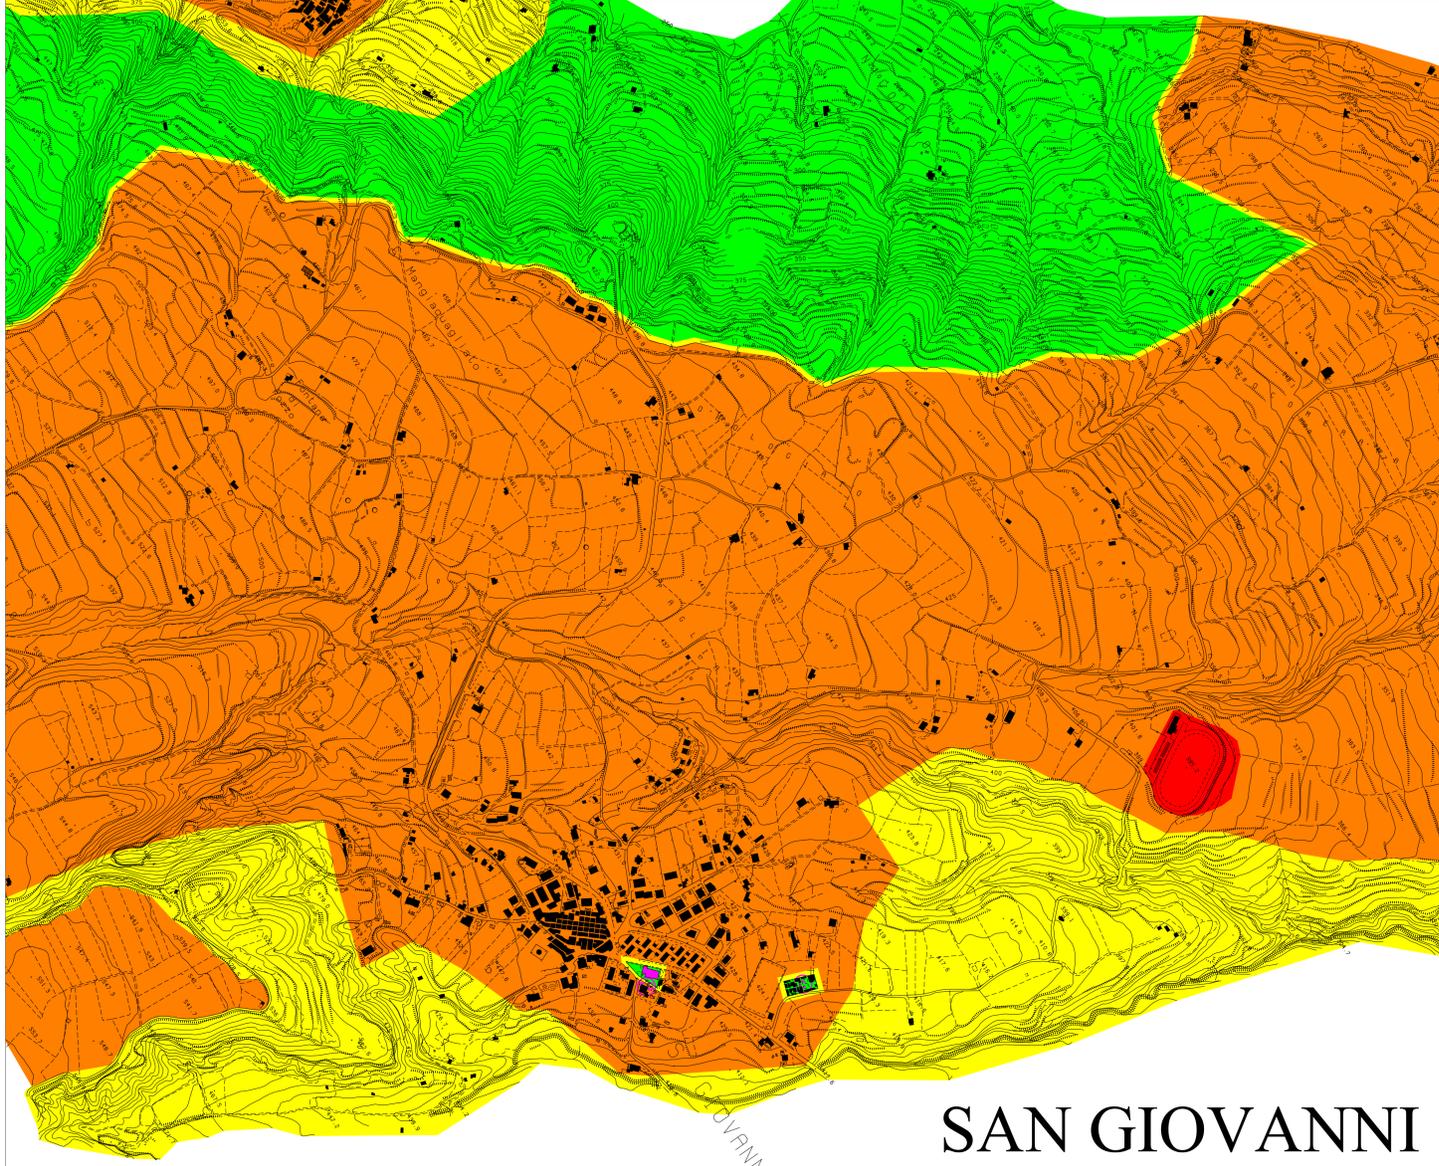

# DAFFINA' DAFFINACELLO

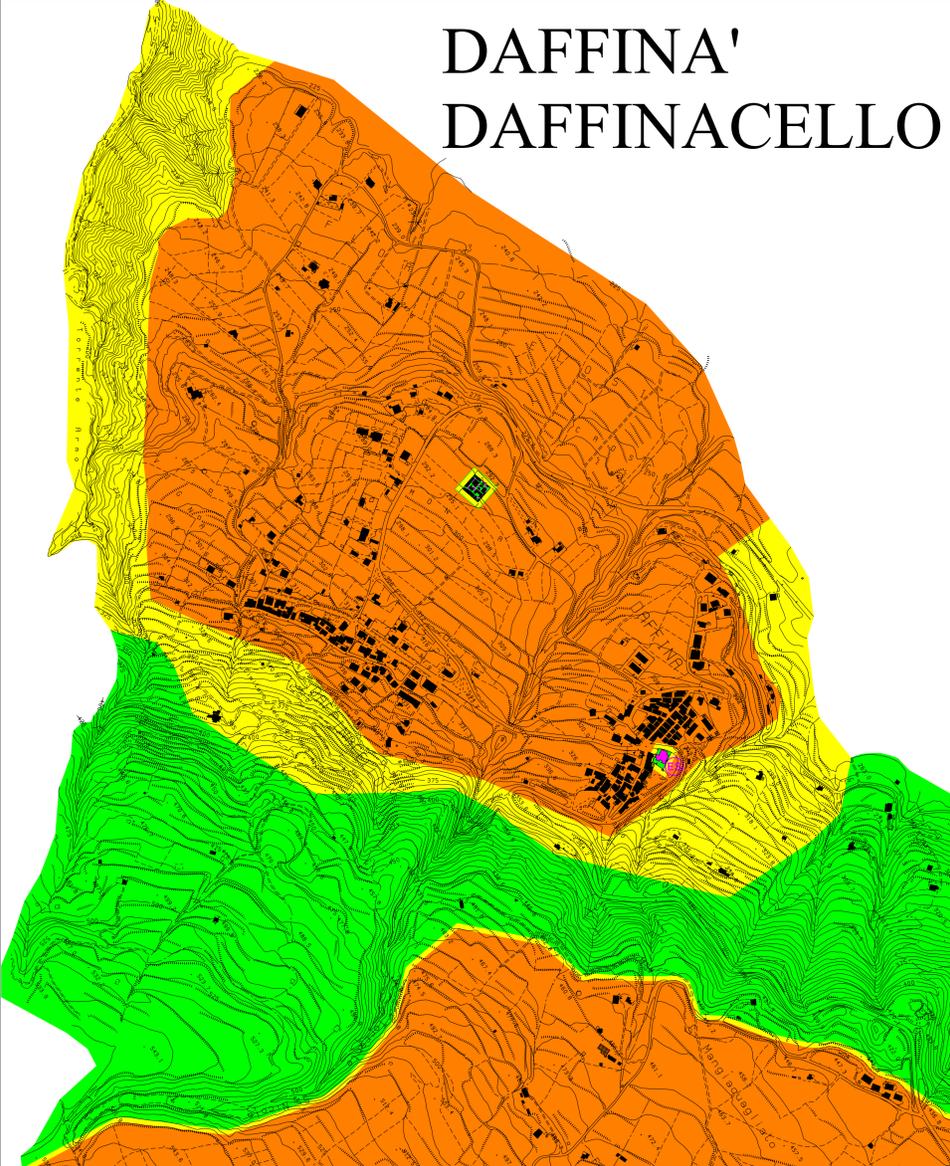

# SAN GIOVANNI

**LEGENDA**

ZONIZZAZIONE ACUSTICA DEL TERRITORIO (ai sensi della Legge 447 del 26/10/1995)

- CLASSE I - Aree particolarmente protette
- CLASSE II - Aree prevalentemente residenziali
- CLASSE III - Aree di tipo misto
- CLASSE IV - Aree ad intensa attività umana
- CLASSE V - Aree prevalentemente industriali
- CLASSE VI - Aree esclusivamente industriali

RECIPIENTE SENSIBILE

ES EDIFICIO SCOLASTICO

C CIMITERO

**LIMITI MASSIMI DEL LIVELLO EQUIVALENTE DI PRESSIONE SONORA (DBA) IN FUNZIONE DELLE CLASSI DI DESTINAZIONE D'USO DEL TERRITORIO E DEI TEMPI DI RIFERIMENTO, SECONDO LA TABELLA C DEL DPCM 14/11/97**

N.°	Classi di destinazione d'uso del territorio	Tempi di riferimento	
		Diurno (06:00 - 22:00)	Notturno (22:00 - 06:00)
I	Aree particolarmente protette	50	40
II	Aree prevalentemente residenziali	55	45
III	Aree di tipo misto	60	50
IV	Aree di intensa attività umana	65	55
V	Aree prevalentemente industriali	70	60
VI	Aree esclusivamente industriali	70	70

**COMUNE DI ZAMBRONE**

**PIANO DI ZONIZZAZIONE ACUSTICA**  
(Legge Regionale n. 34 del 19 ottobre 2009 e s.m.l.)



TITOLO ELABORATO

CLASSI ACUSTICHE

T2-b1	SCALA: 1:5.000 DATA: DICEMBRE 2020 AGGIORNAMENTO:
IL SINDACO: Dott. Corrado Antonio L'ANDOLINA IL SEGRETARIO COMUNALE: Dott. Fabrizio LO MORO IL PROGETTISTA INCARICATO: PRD Gino Cesare MAURO Ordine degli Architetti P.P.C. di CZ n. 1528 TECNICO COMPETENTE IN ACUSTICA: Dott. Antonio ROTELLA Elenco Nazionale C.A. n. 8530 Resp. Area tecnica: Dott. Ing. Giuseppe LANDRO Resp. del procedimento: Dott. Ing. Giuseppe LANDRO	