



COMUNE DI ZAMBRONE
PROVINCIA DI VIBO VALENTIA



Piano di Emergenza Comunale di Protezione Civile

Redatto ai sensi della D.P.C.M. del 30 aprile 2011 e in ottemperanza alle "Linee Guida per la redazione del Piano di Protezione Civile Comunale" (Regione Calabria, 2019)

CIG: Z2A2FE3B13


Livello di progettazione:	Piano di Protezione Civile Comunale	Tavola n.	CT_S1.C.2
Oggetto elaborato:	Planimetria sede COC		

Ente appaltante: Comune di Zambrone			
RUP: Ing. Giuseppe Landro	Ing. Antonio Barreca	Dott. Geol. Carlo Artusa	
Progettazione Esecutiva:			
	Arch. Francesco Morabito	Ing. Salvatore Morabito	




Comessa	Categoria di progetto	Tipo elaborato	N. elaborato	Scala	Revisione	Data emissione
2021/01	PPC	Grafico	CT_S1.C.2		00	09/12/2022

Pianta piano primo

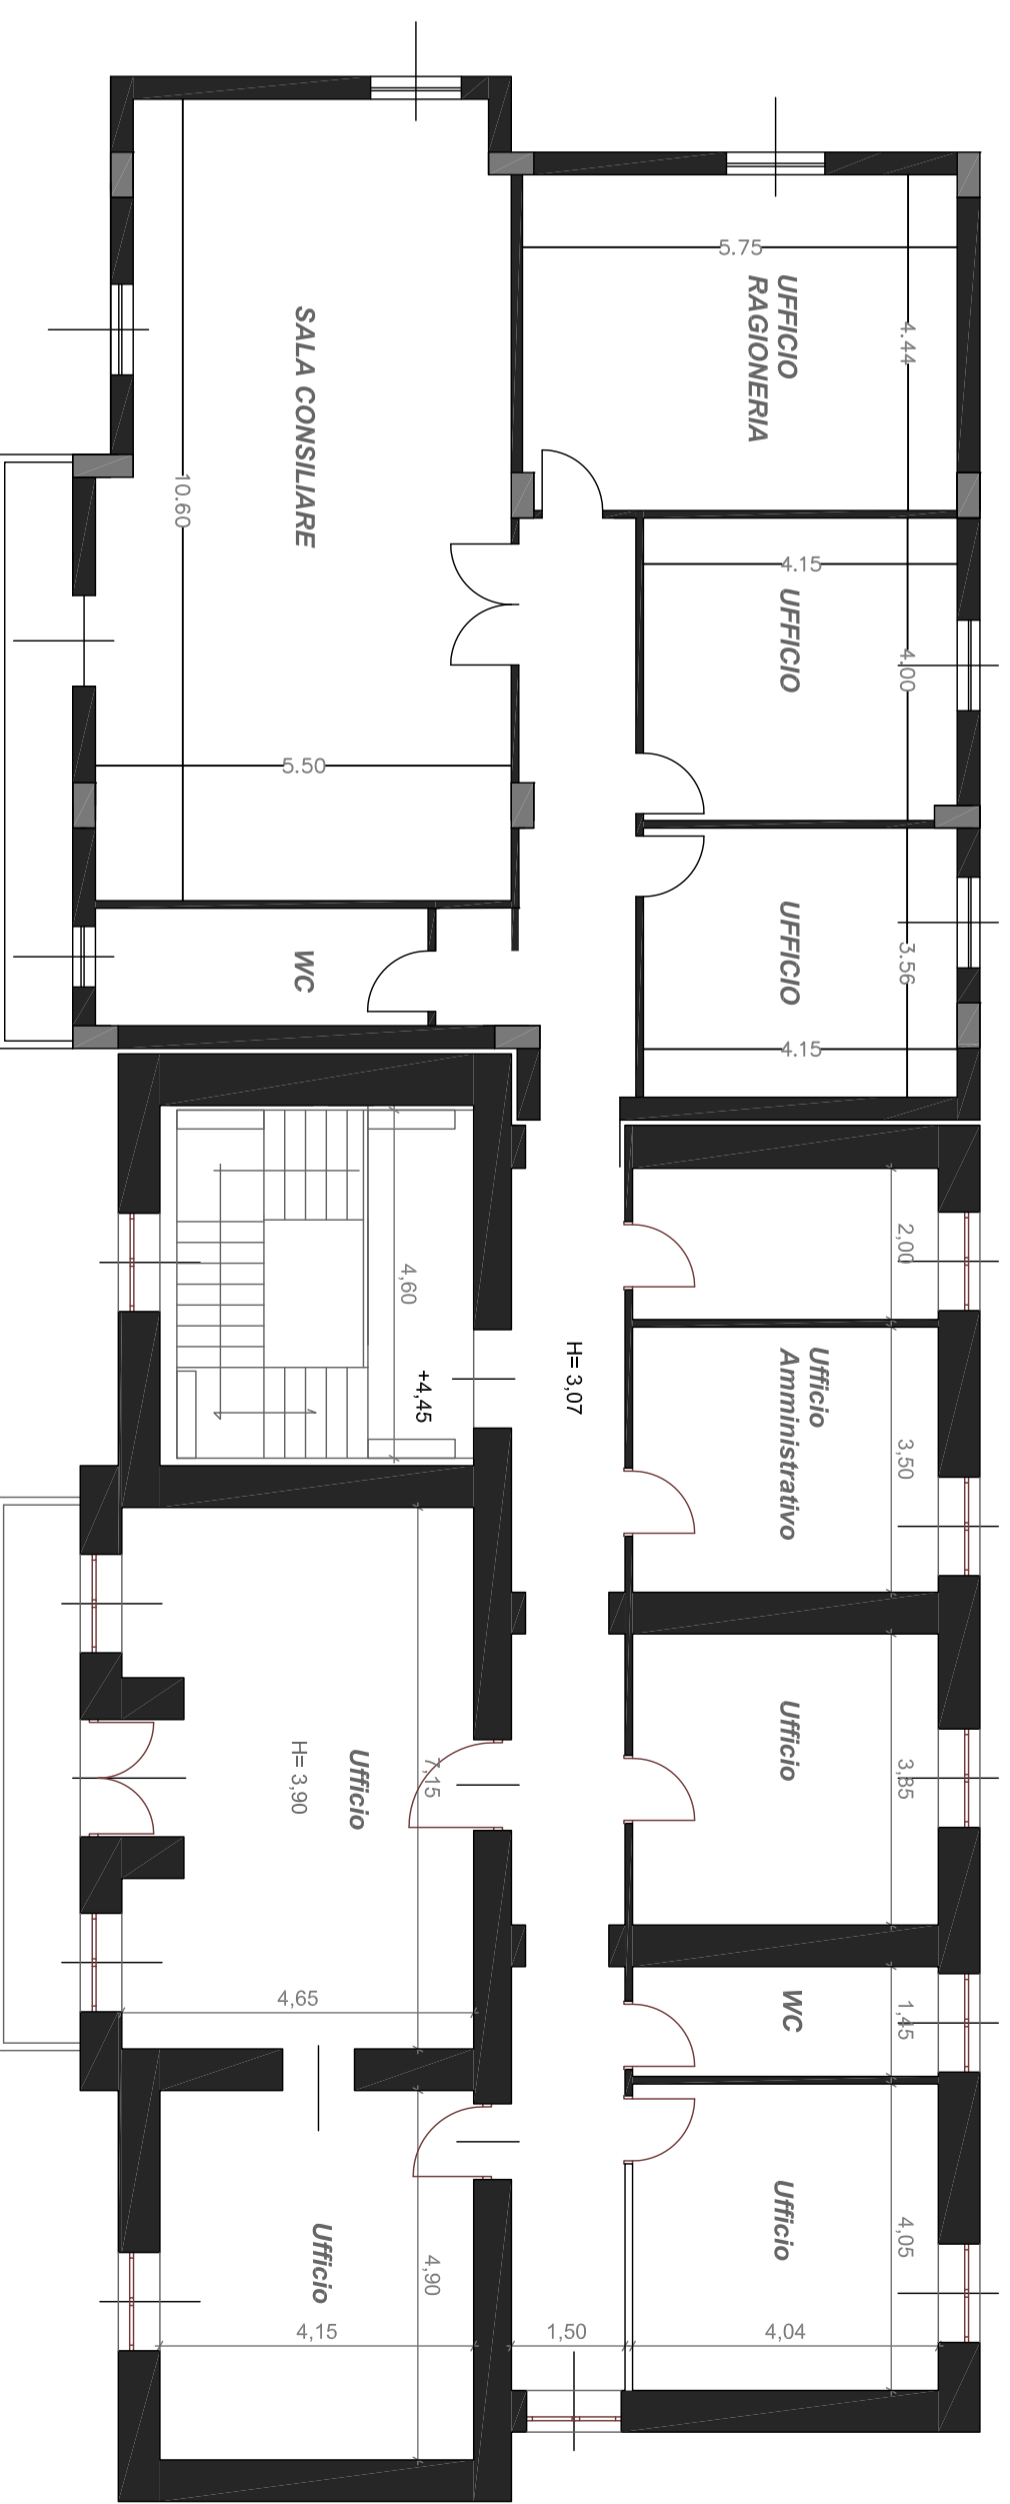

Pianta piano terra

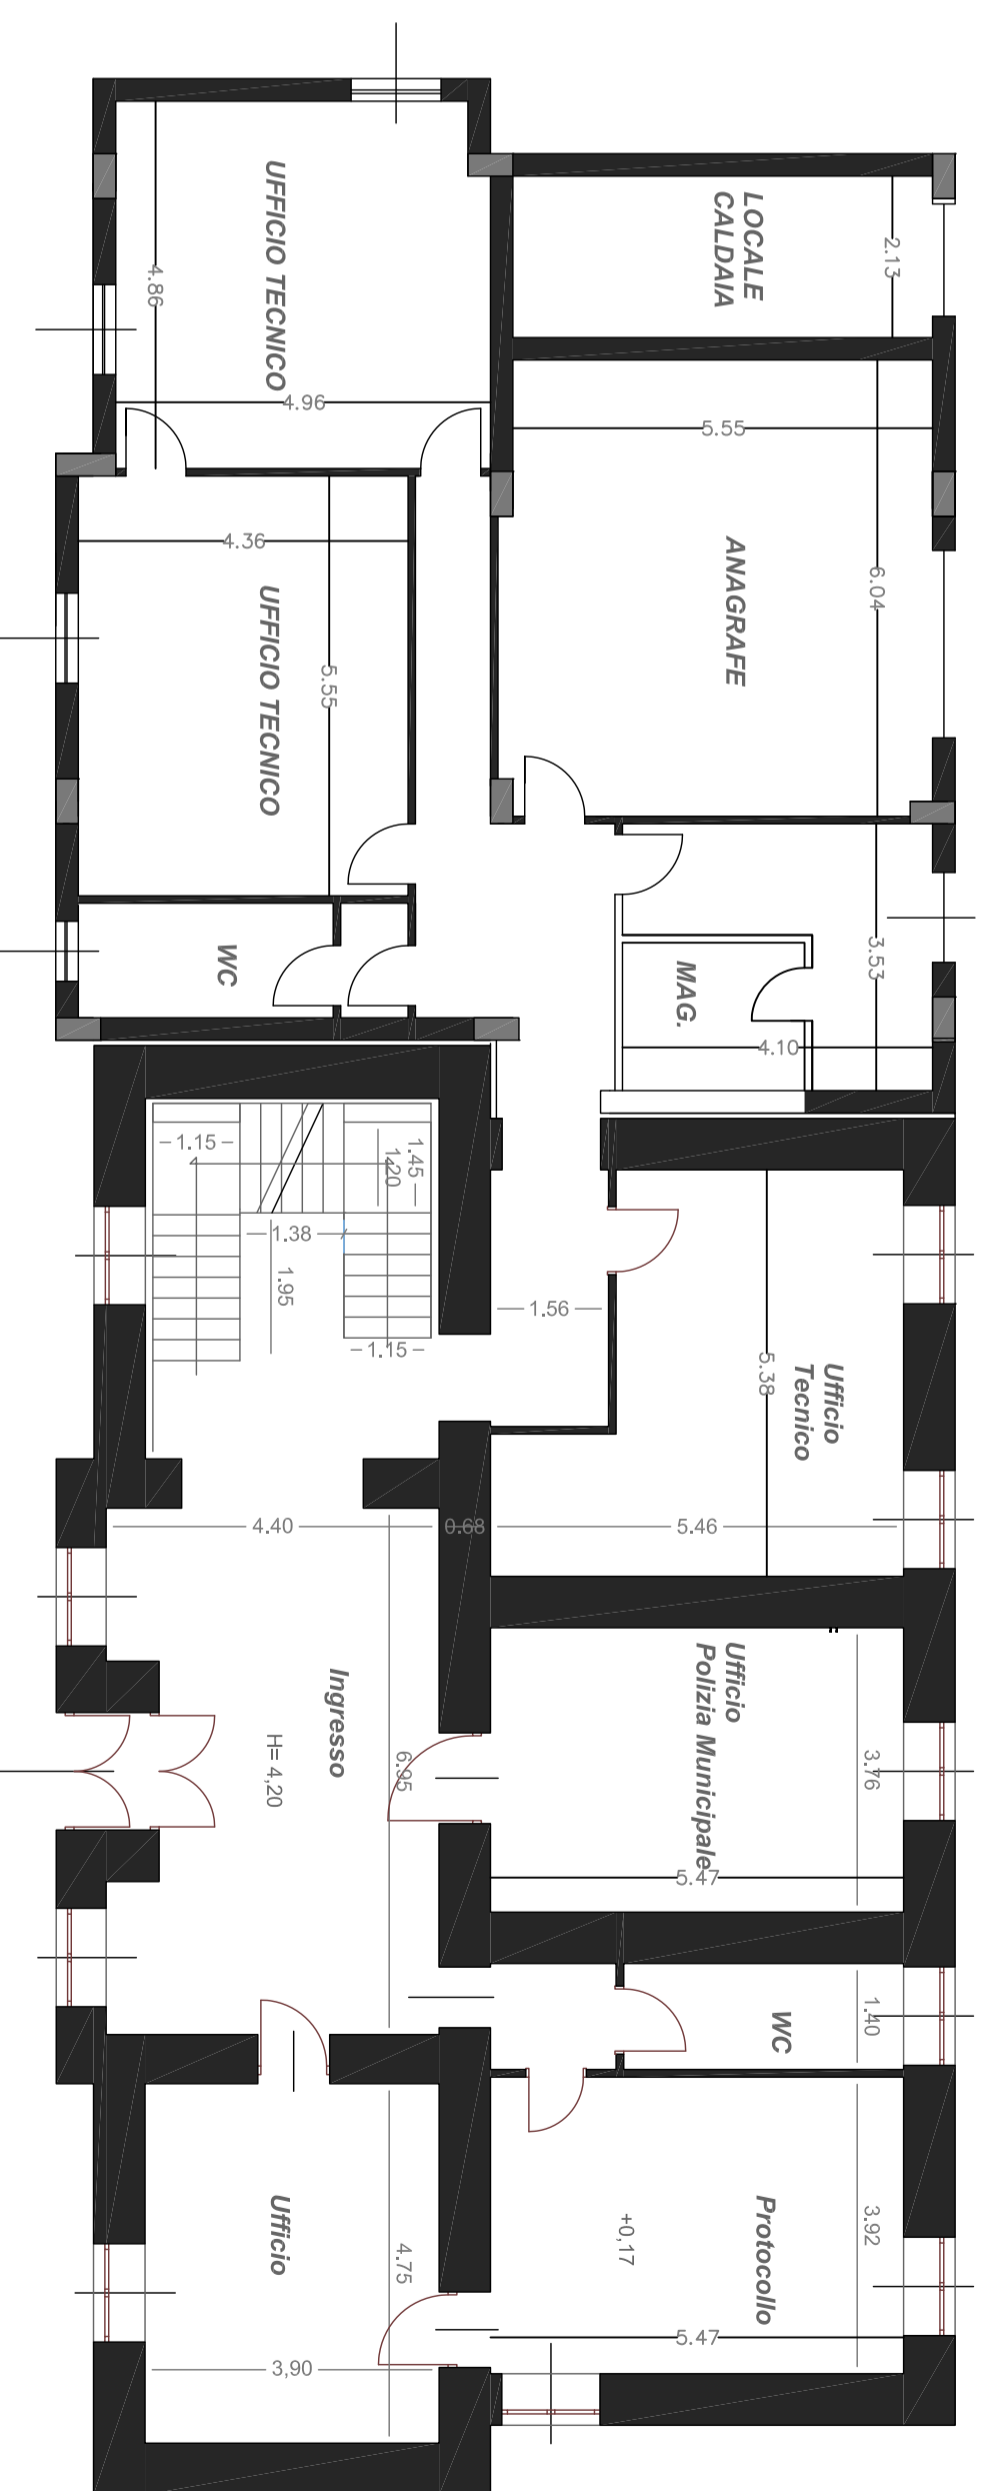

1:100