
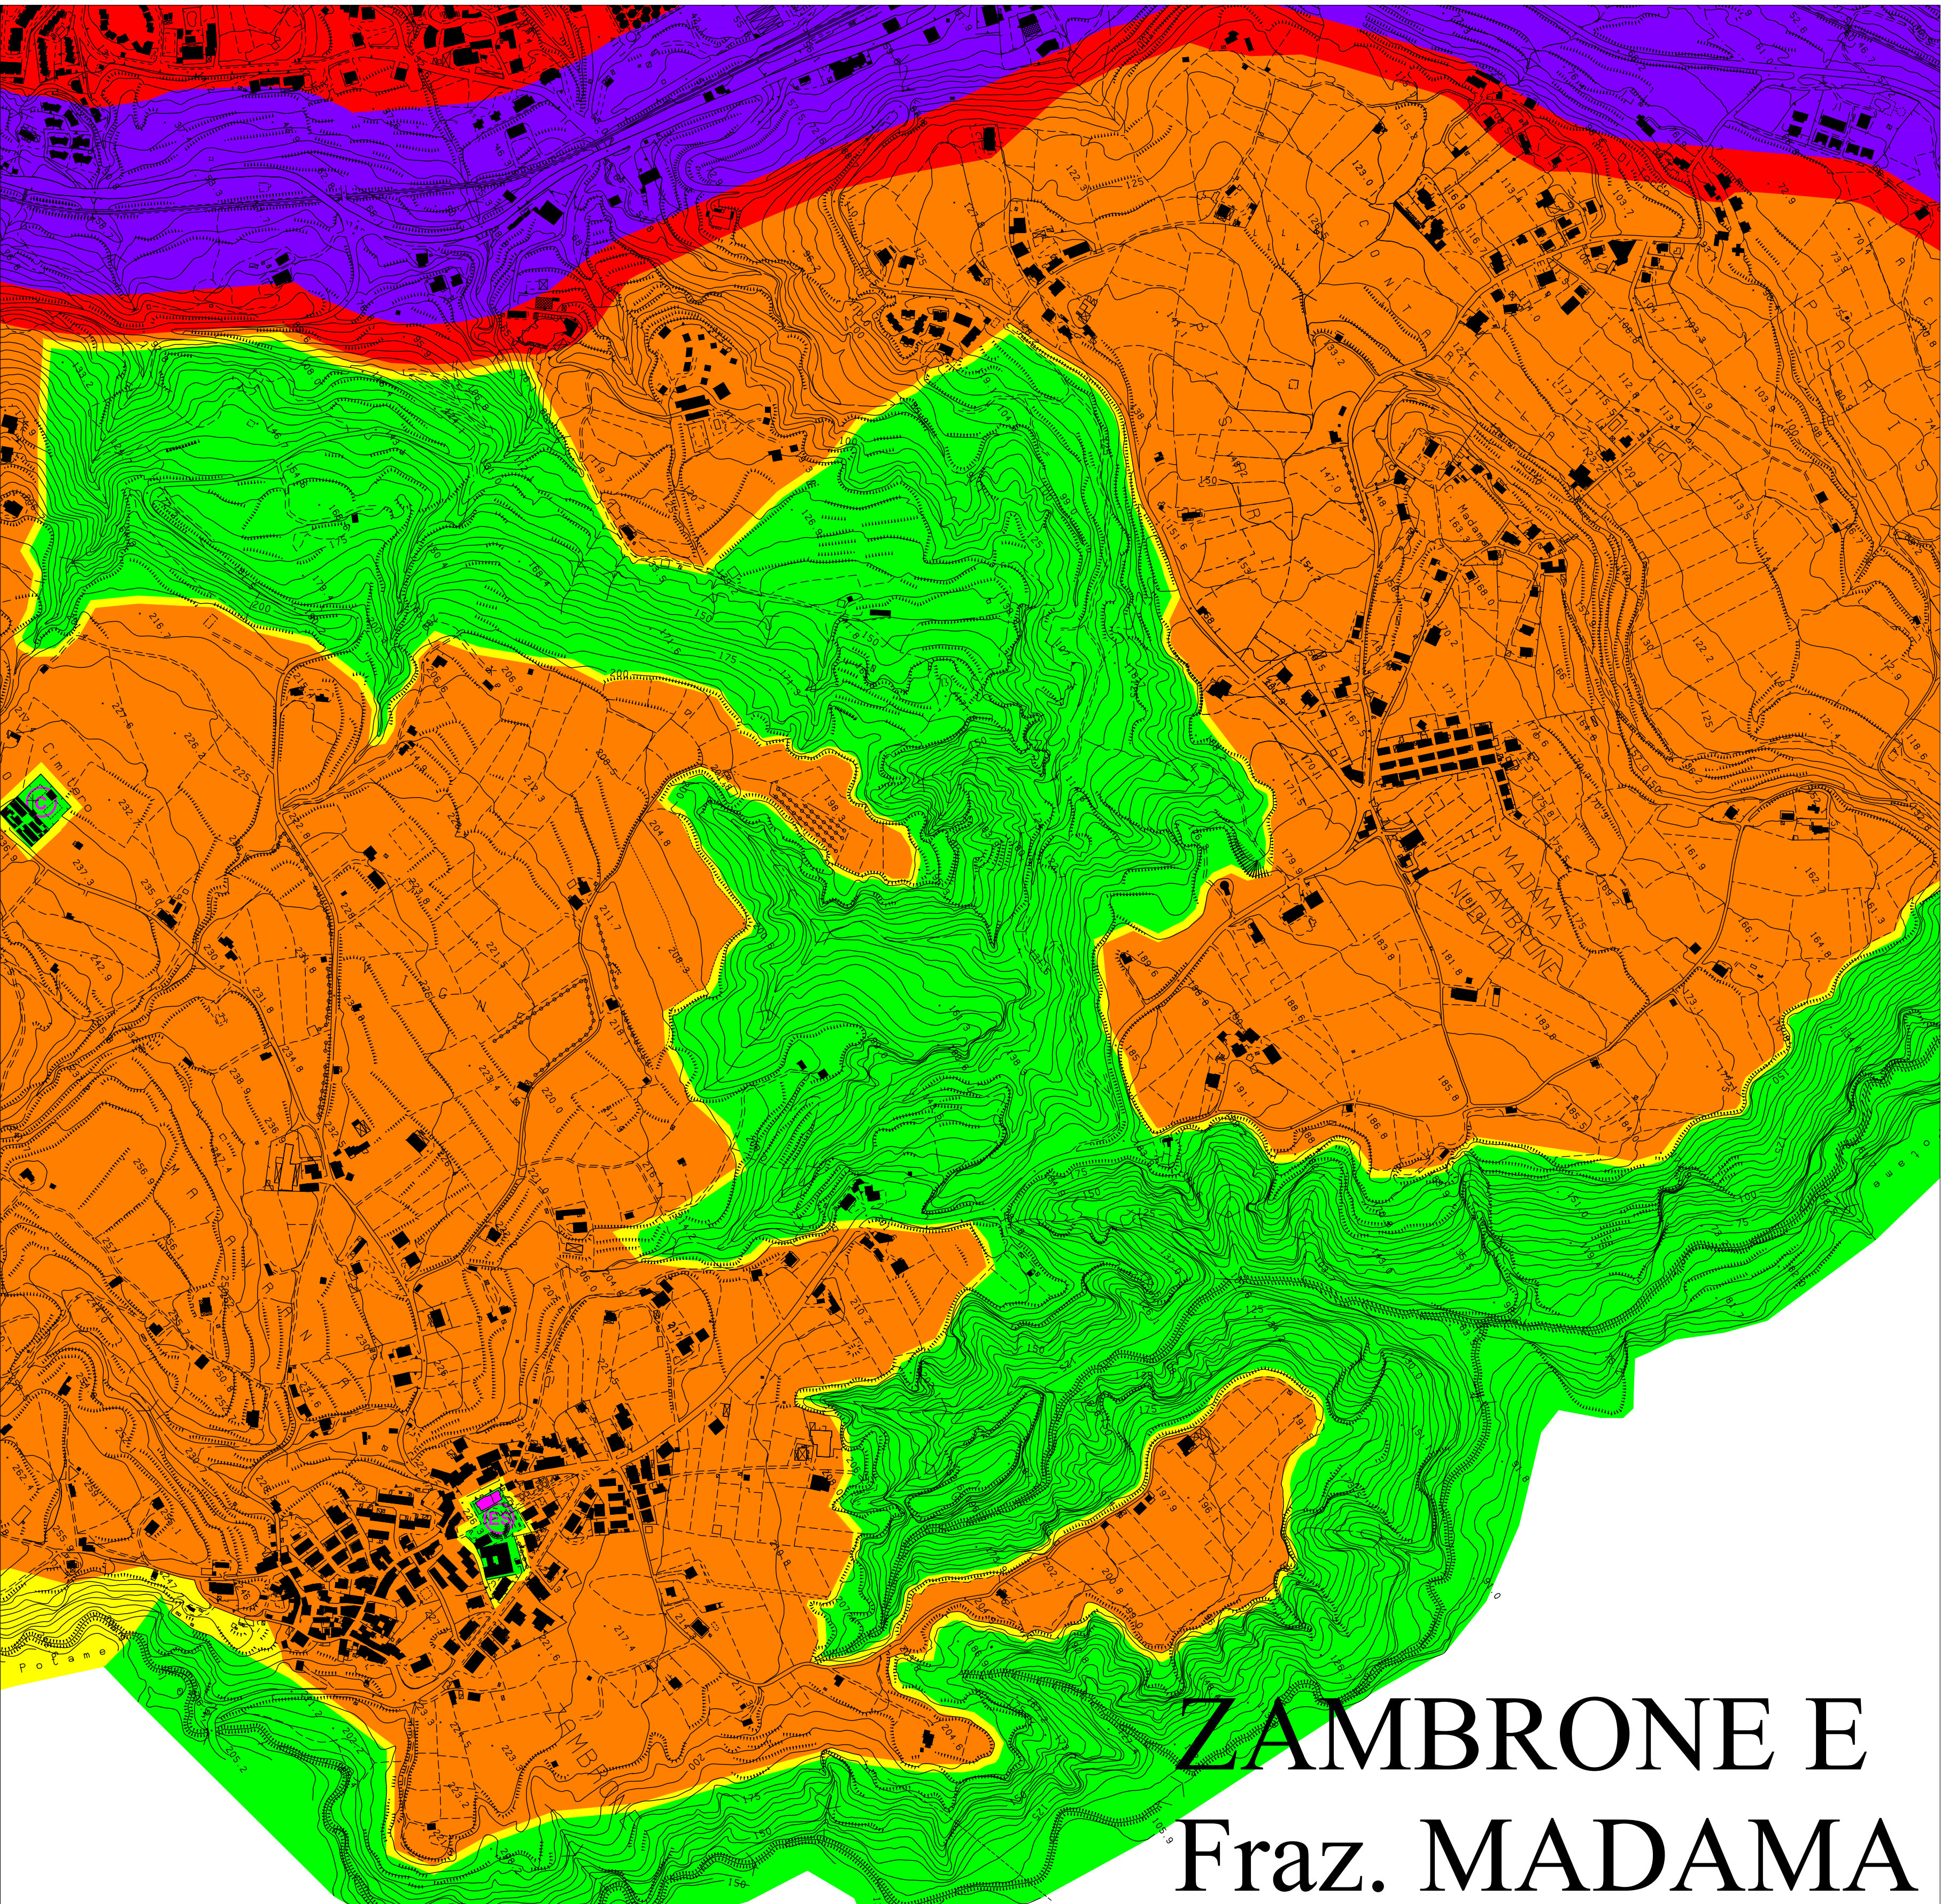
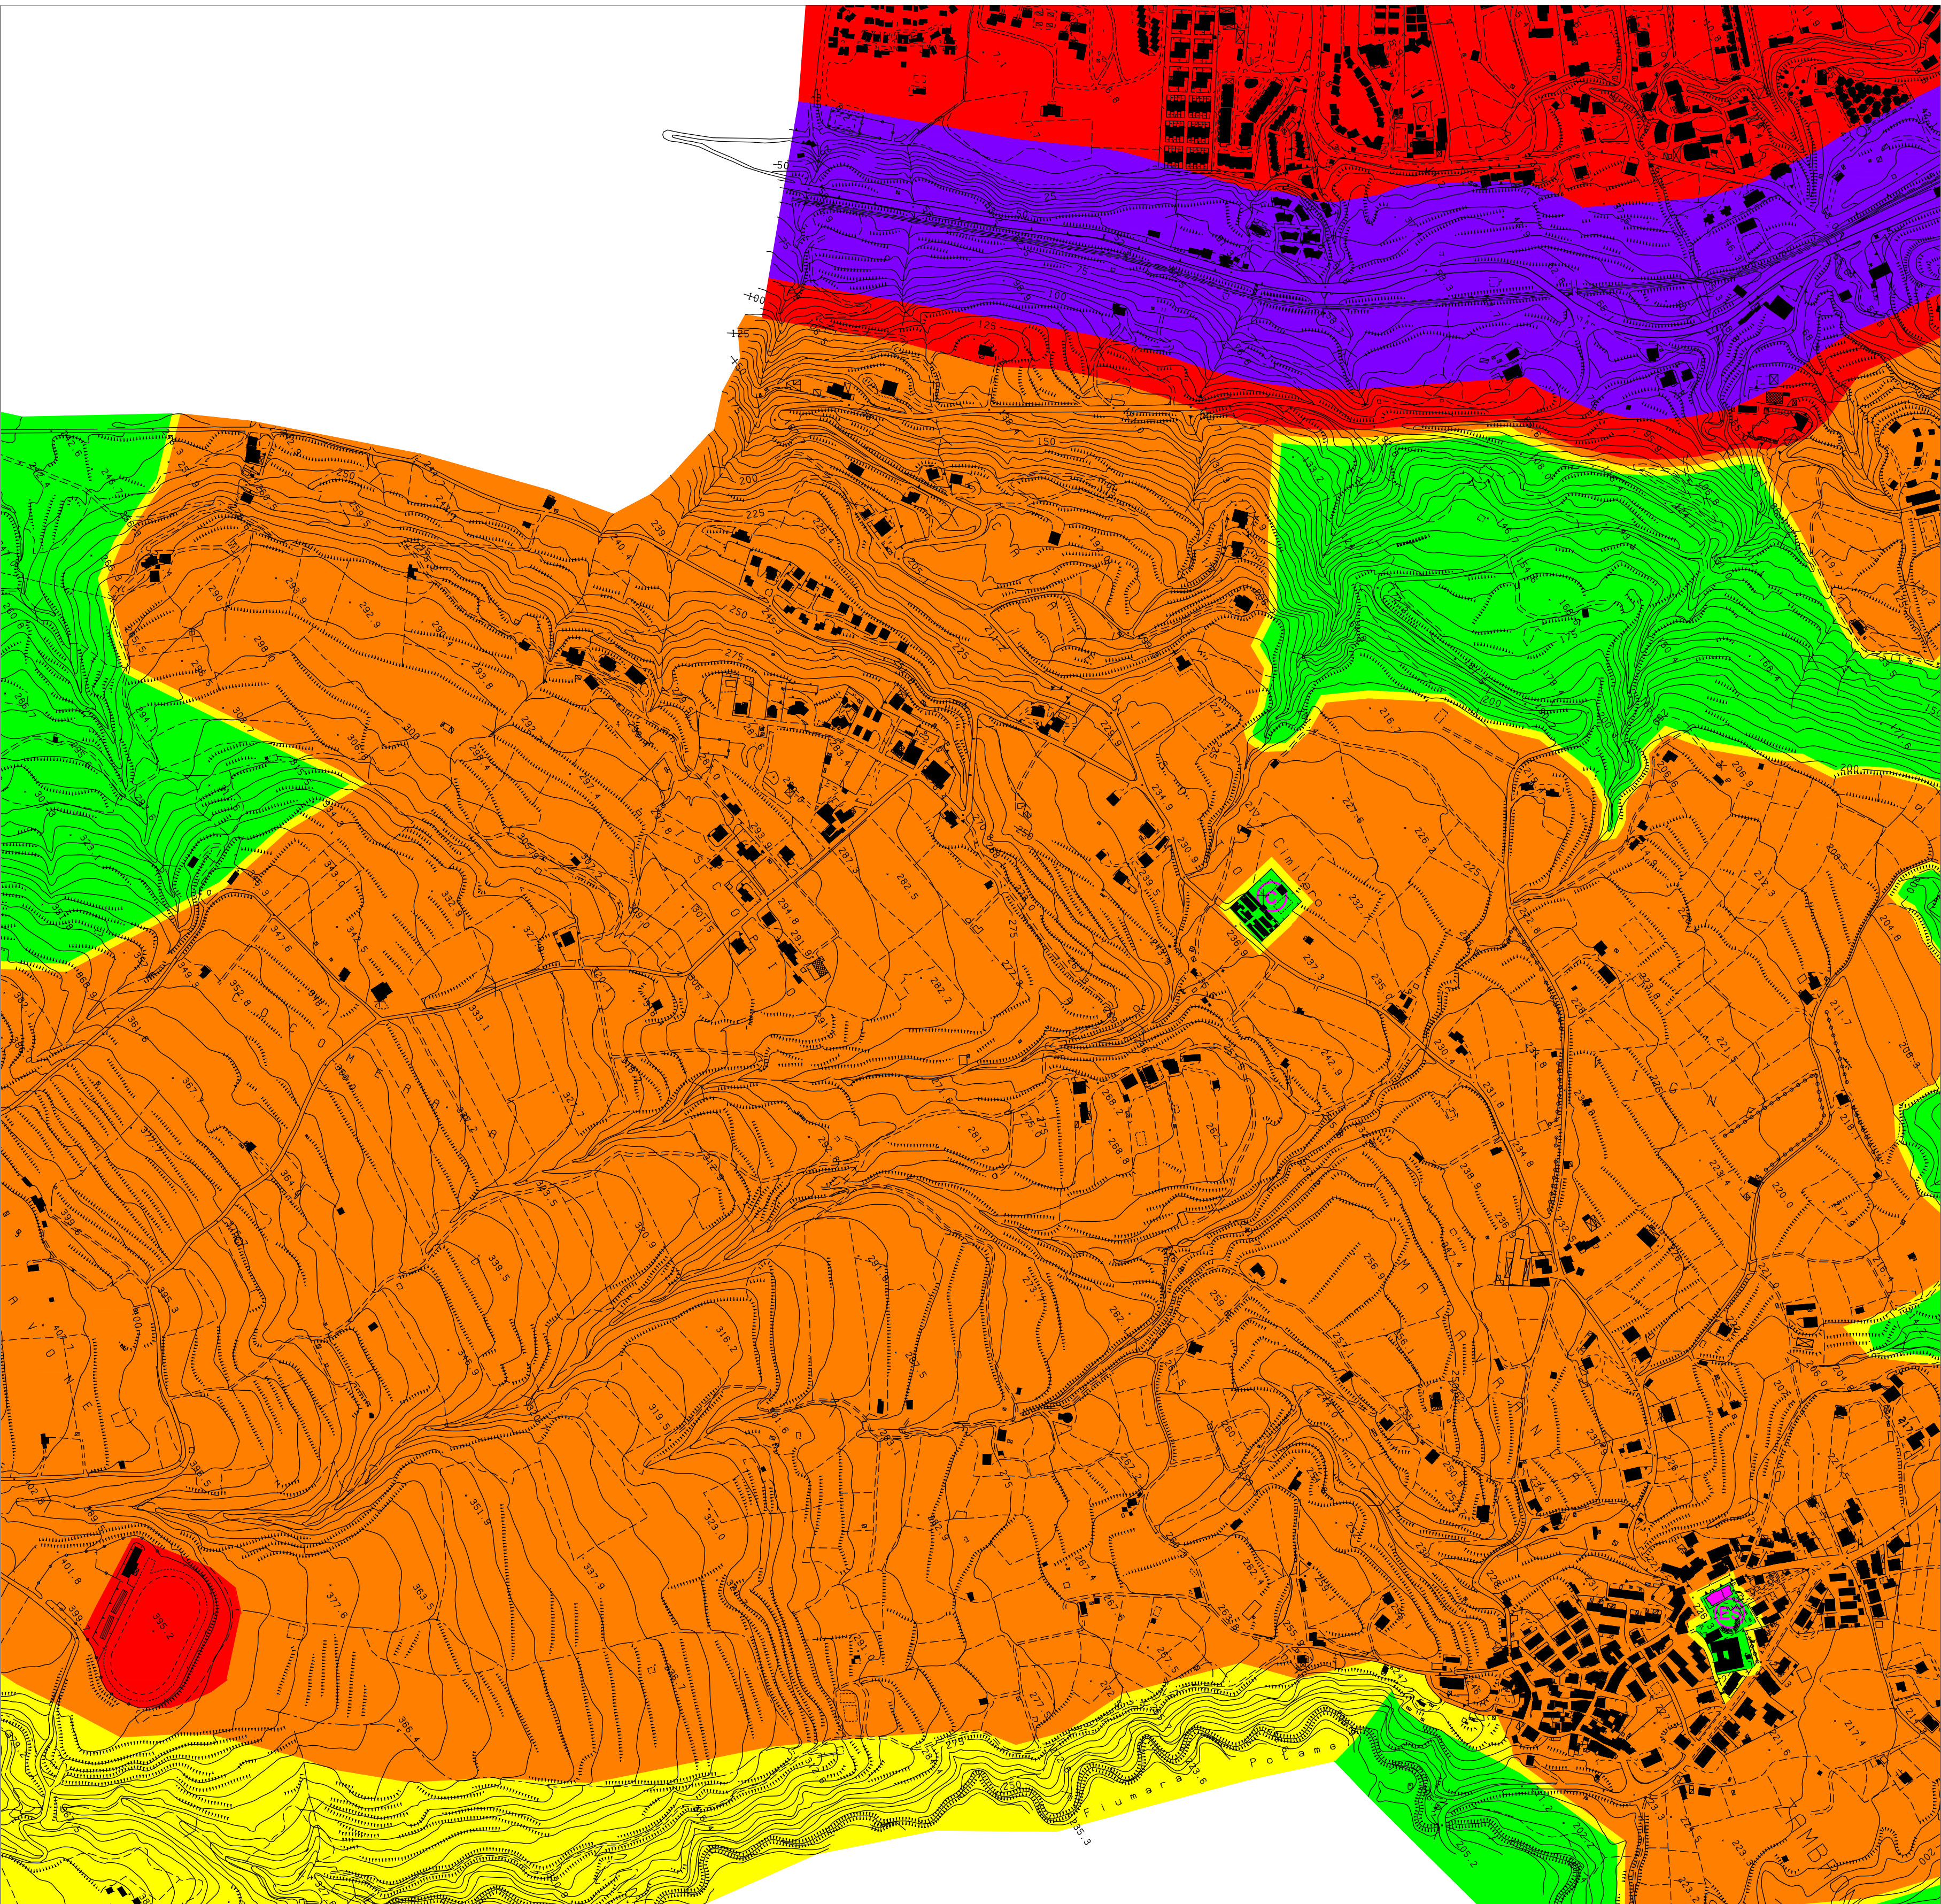


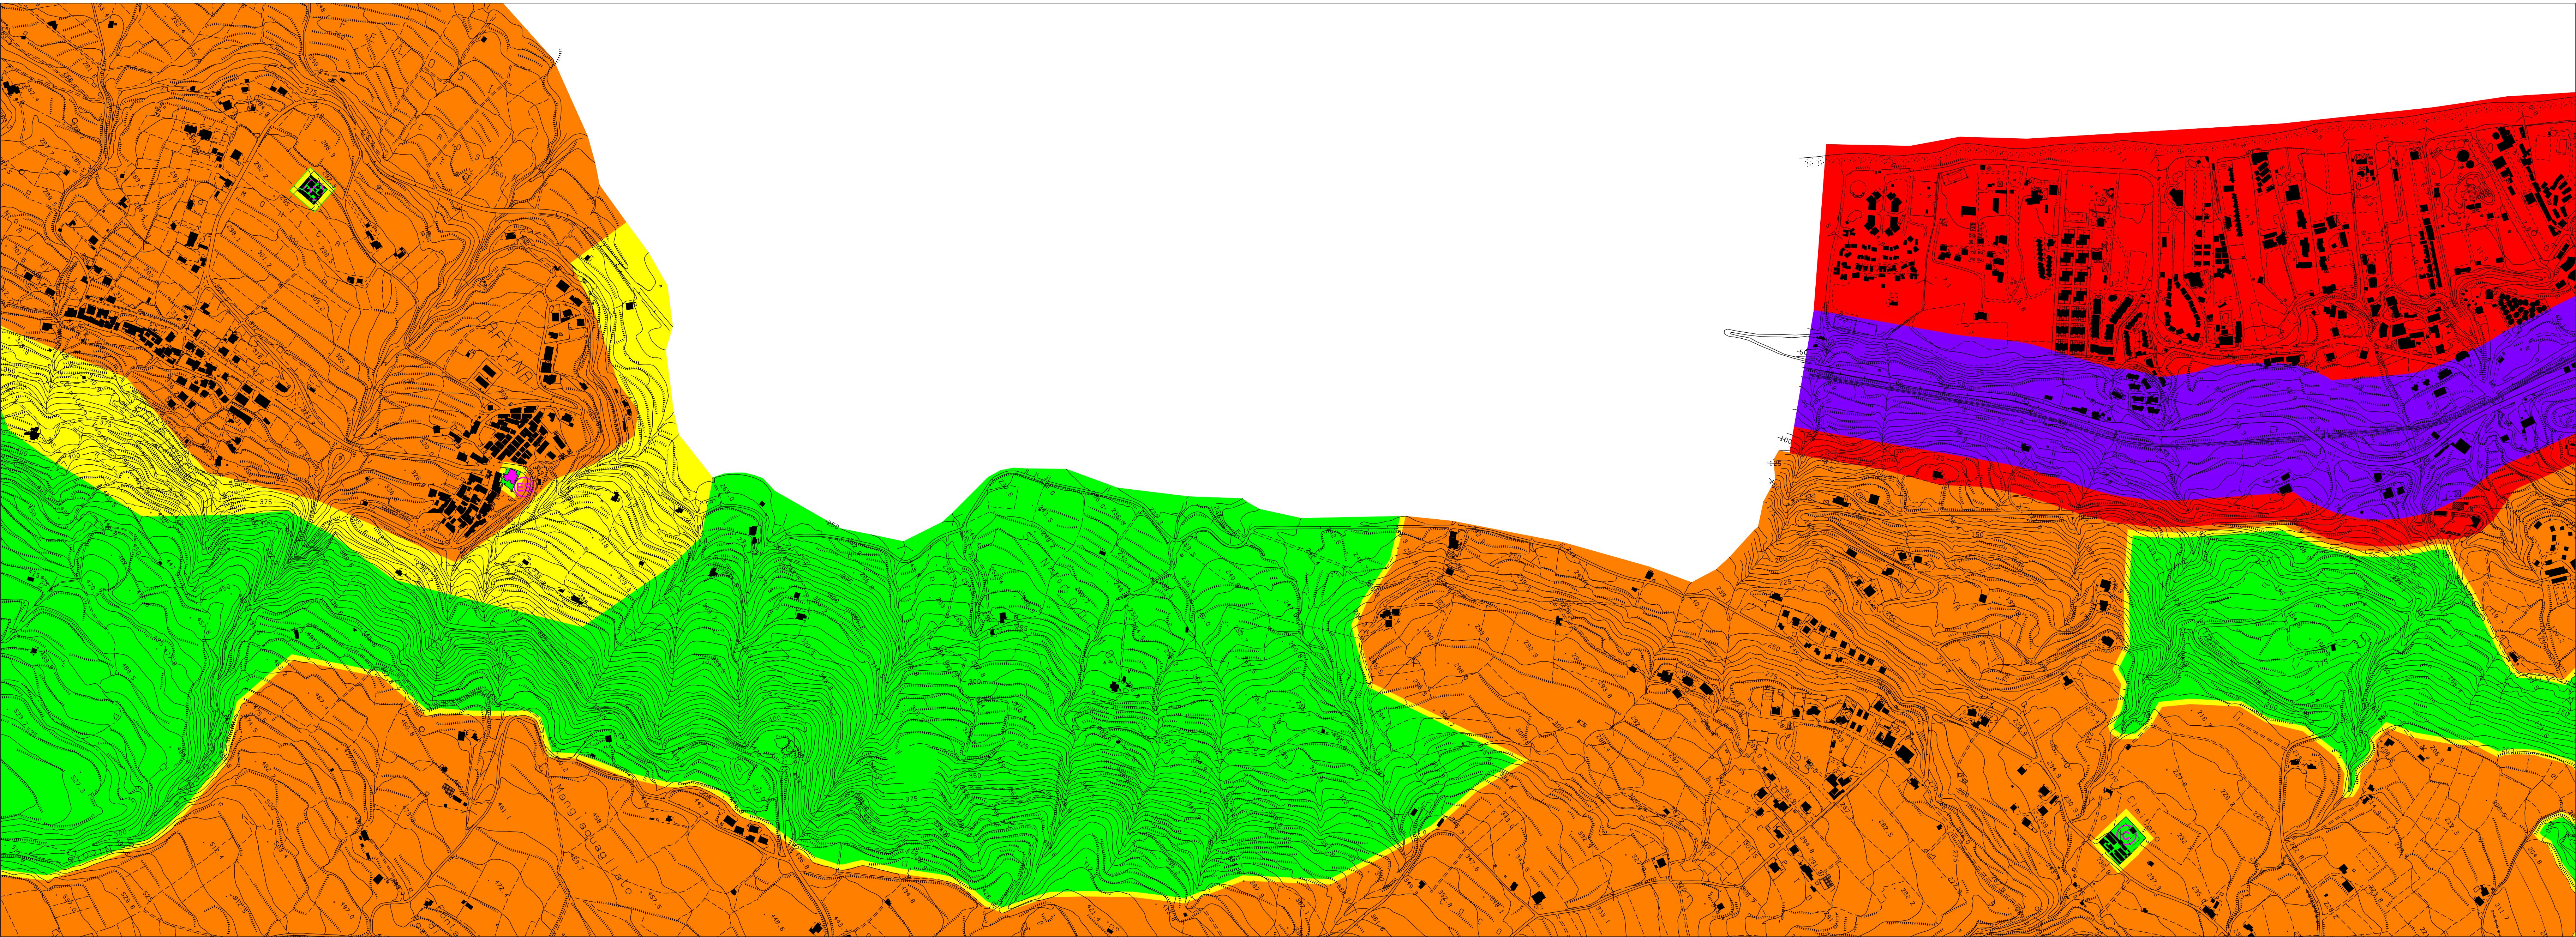

LEGENDA

ZONIZZAZIONE ACUSTICA DEL TERRITORIO (ai sensi della Legge 447 del 26/10/1995)

CLASSE I - Aree particolarmente protette

CLASSE II - Aree prevalentemente residenziali

CLASSE III - Aree di tipo misto

CLASSE IV - Aree ad intensa attività umana

CLASSE V - Aree prevalentemente industriali

CLASSE VI - Aree esclusivamente industriali

RECETTORE SENSIBILE

ES

EDIFICIO SCOLASTICO

C

CIMITERO

LIMITI MASSIMI DEL LIVELLO EQUIVALENTE DI PRESSIONE SONORA (DBA) IN FUNZIONE DELLE CLASSI DI DESTINAZIONE D'USO DEL TERRITORIO E DEI TEMPI DI RIFERIMENTO, SECONDO LA TABELLA C DEL DPCM 14/11/97

N.°	Classi di destinazione d'uso del territorio	Tempi di riferimento	
		Diurno (06:00 - 22:00)	Notturno (22:00 - 06:00)
I	Aree particolarmente protette	50	40
II	Aree prevalentemente residenziali	55	45
III	Aree di tipo misto	60	50
IV	Aree di intensa attività umana	65	55
V	Aree prevalentemente industriali	70	60
VI	Aree esclusivamente industriali	70	70

COMUNE DI ZAMBRONE

PIANO DI ZONIZZAZIONE ACUSTICA
(Legge Regionale n. 34 del 19 ottobre 2009 e s.m.l.)



T2-b2

SCALA 1:5.000

DATA DICEMBRE 2020

AGGIORNAMENTO

I. SINDACO

Dott. Corrado Antonio L'ANDOLINA

I. SEGRETARIO COMUNALE

Dott. Fabrizio LO MORO

I. PROGETTISTA INCARICATO

PIU' Gino Cesare MAURO
Ordine degli Architetti P.P.C. di CZ n. 1528

TECNICO COMPETENTE IN ACUSTICA

Dott. Antonio ROTELLA
Elenco Nazionale C.A. n. 8830

Resp. Area tecnica

Dott. Ing. Giuseppe LANDRO

Resp. del procedimento

Dott. Ing. Giuseppe LANDRO

TITOLO ELABORATO

CLASSI ACUSTICHE

ZAMBRONE E
Fraz. MADAMA