




DAFFINACELLO

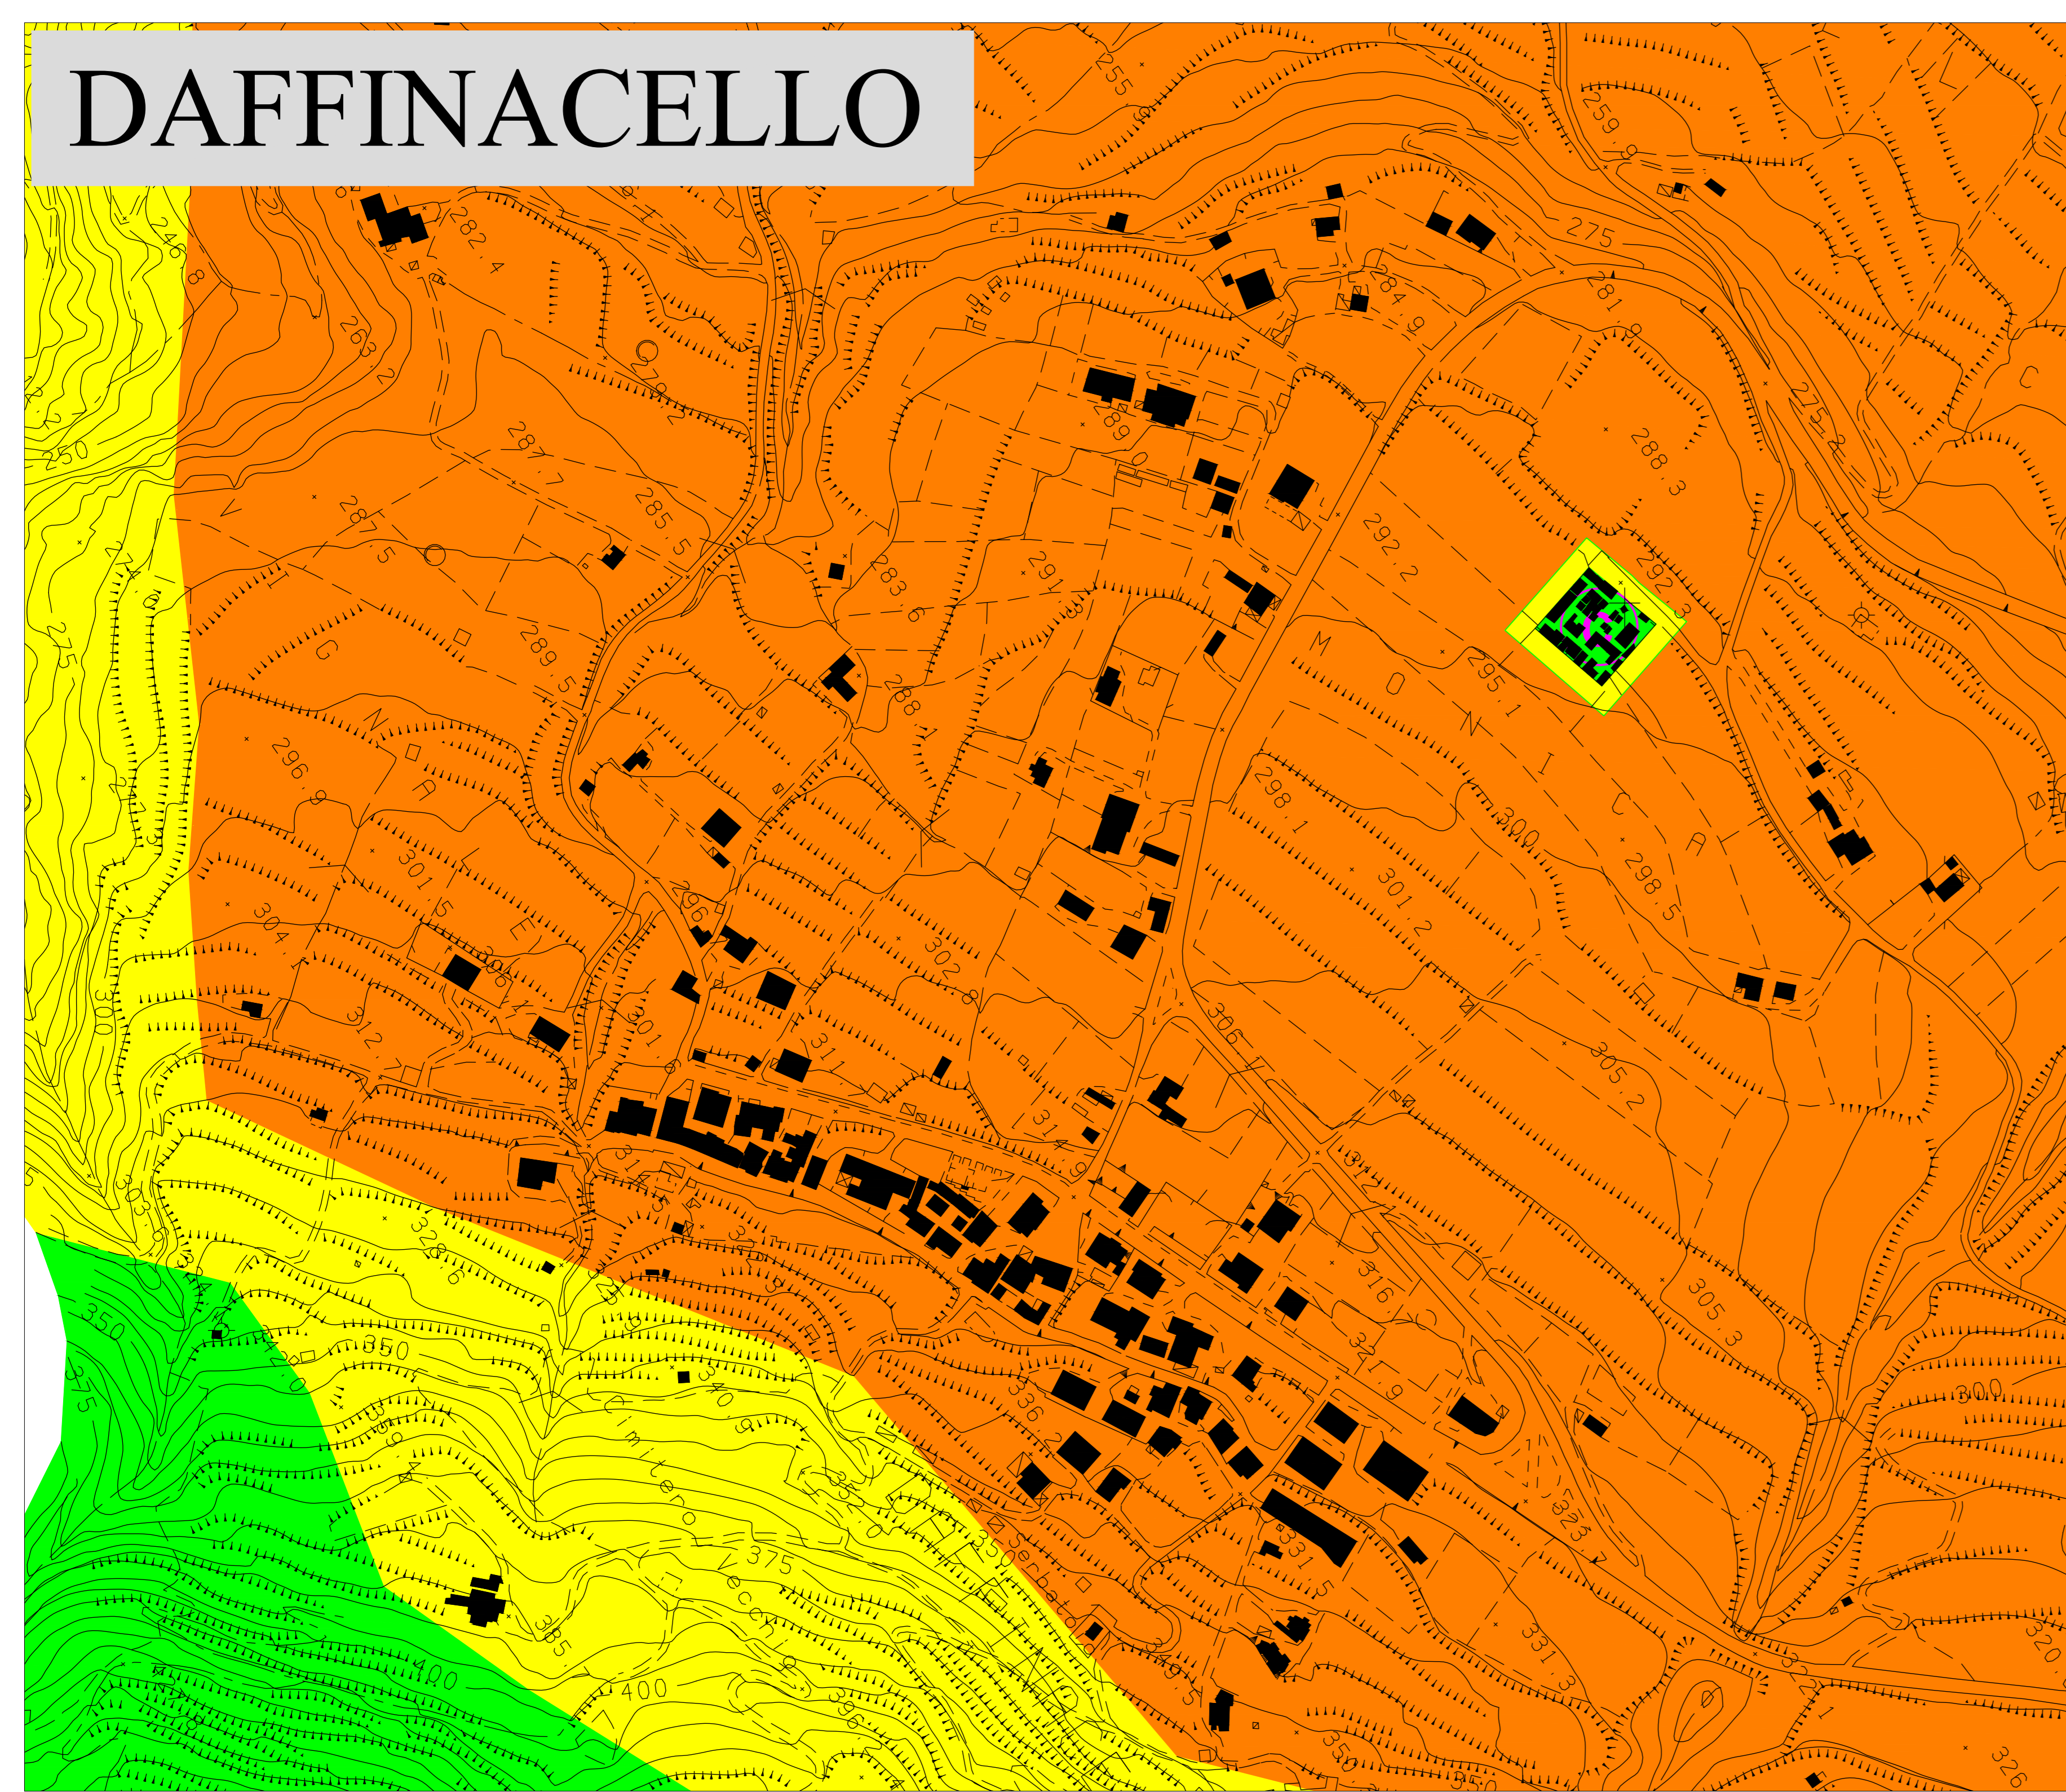


MADAMA

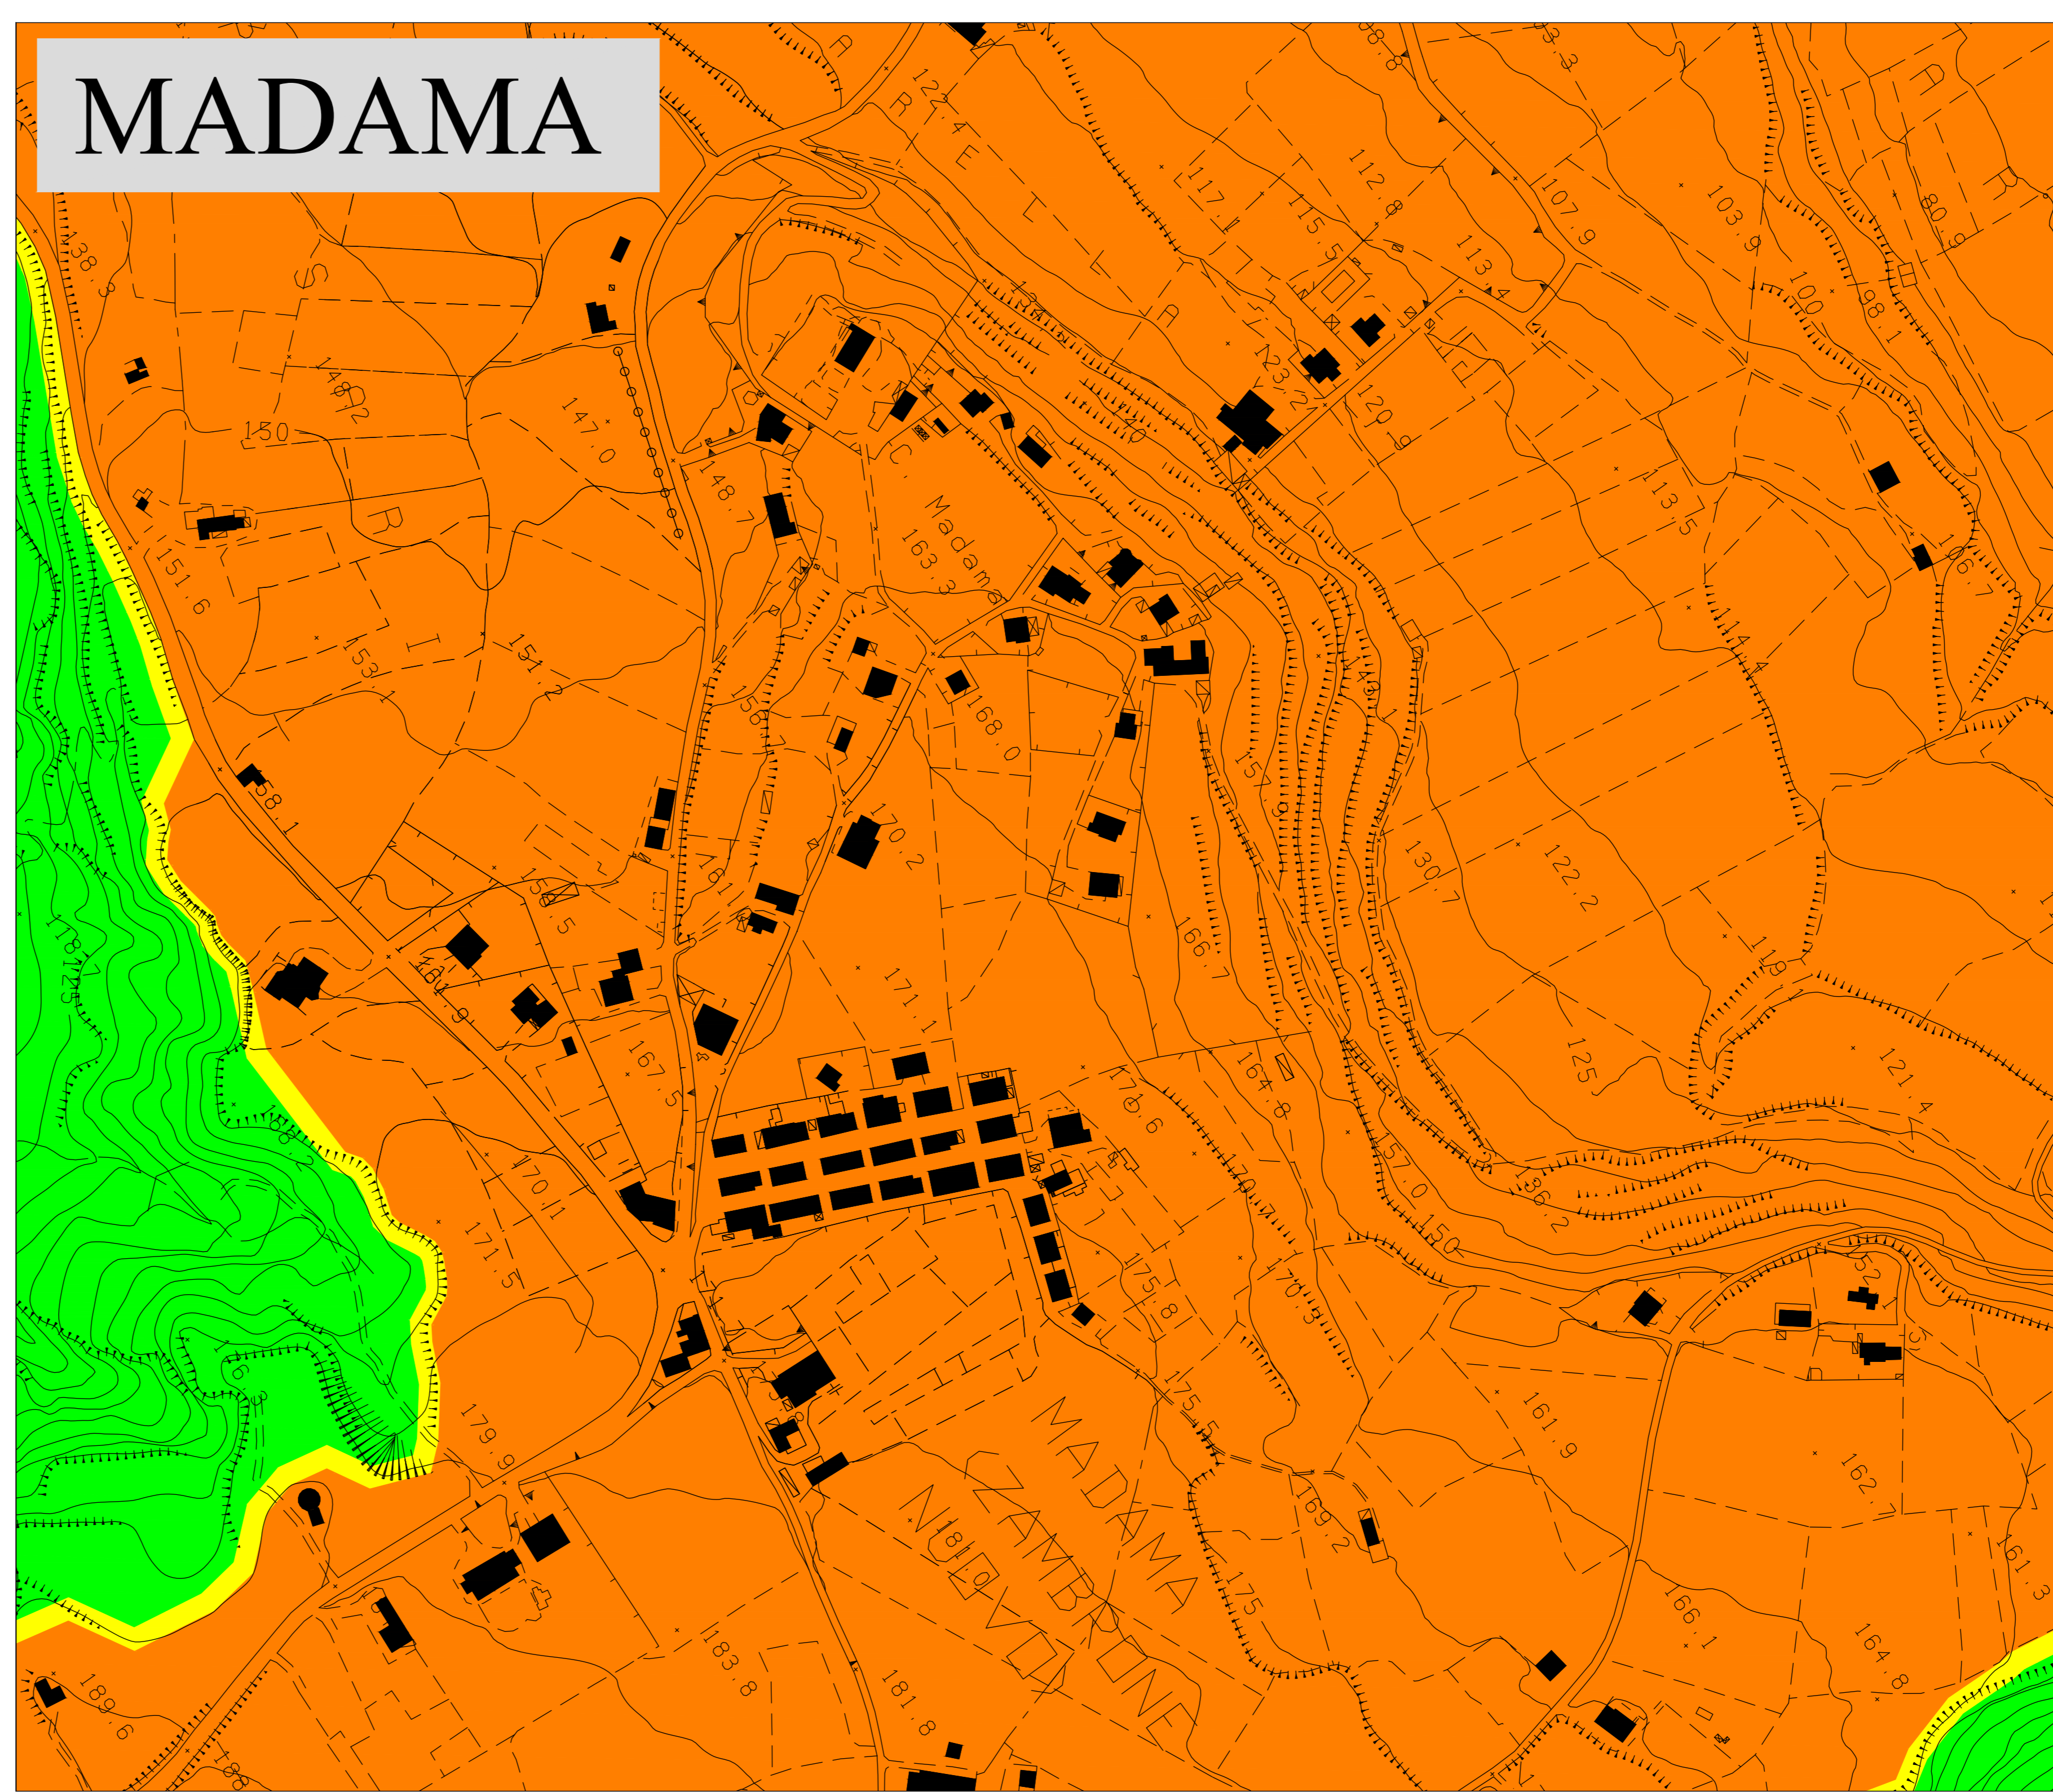

DAFFINA'

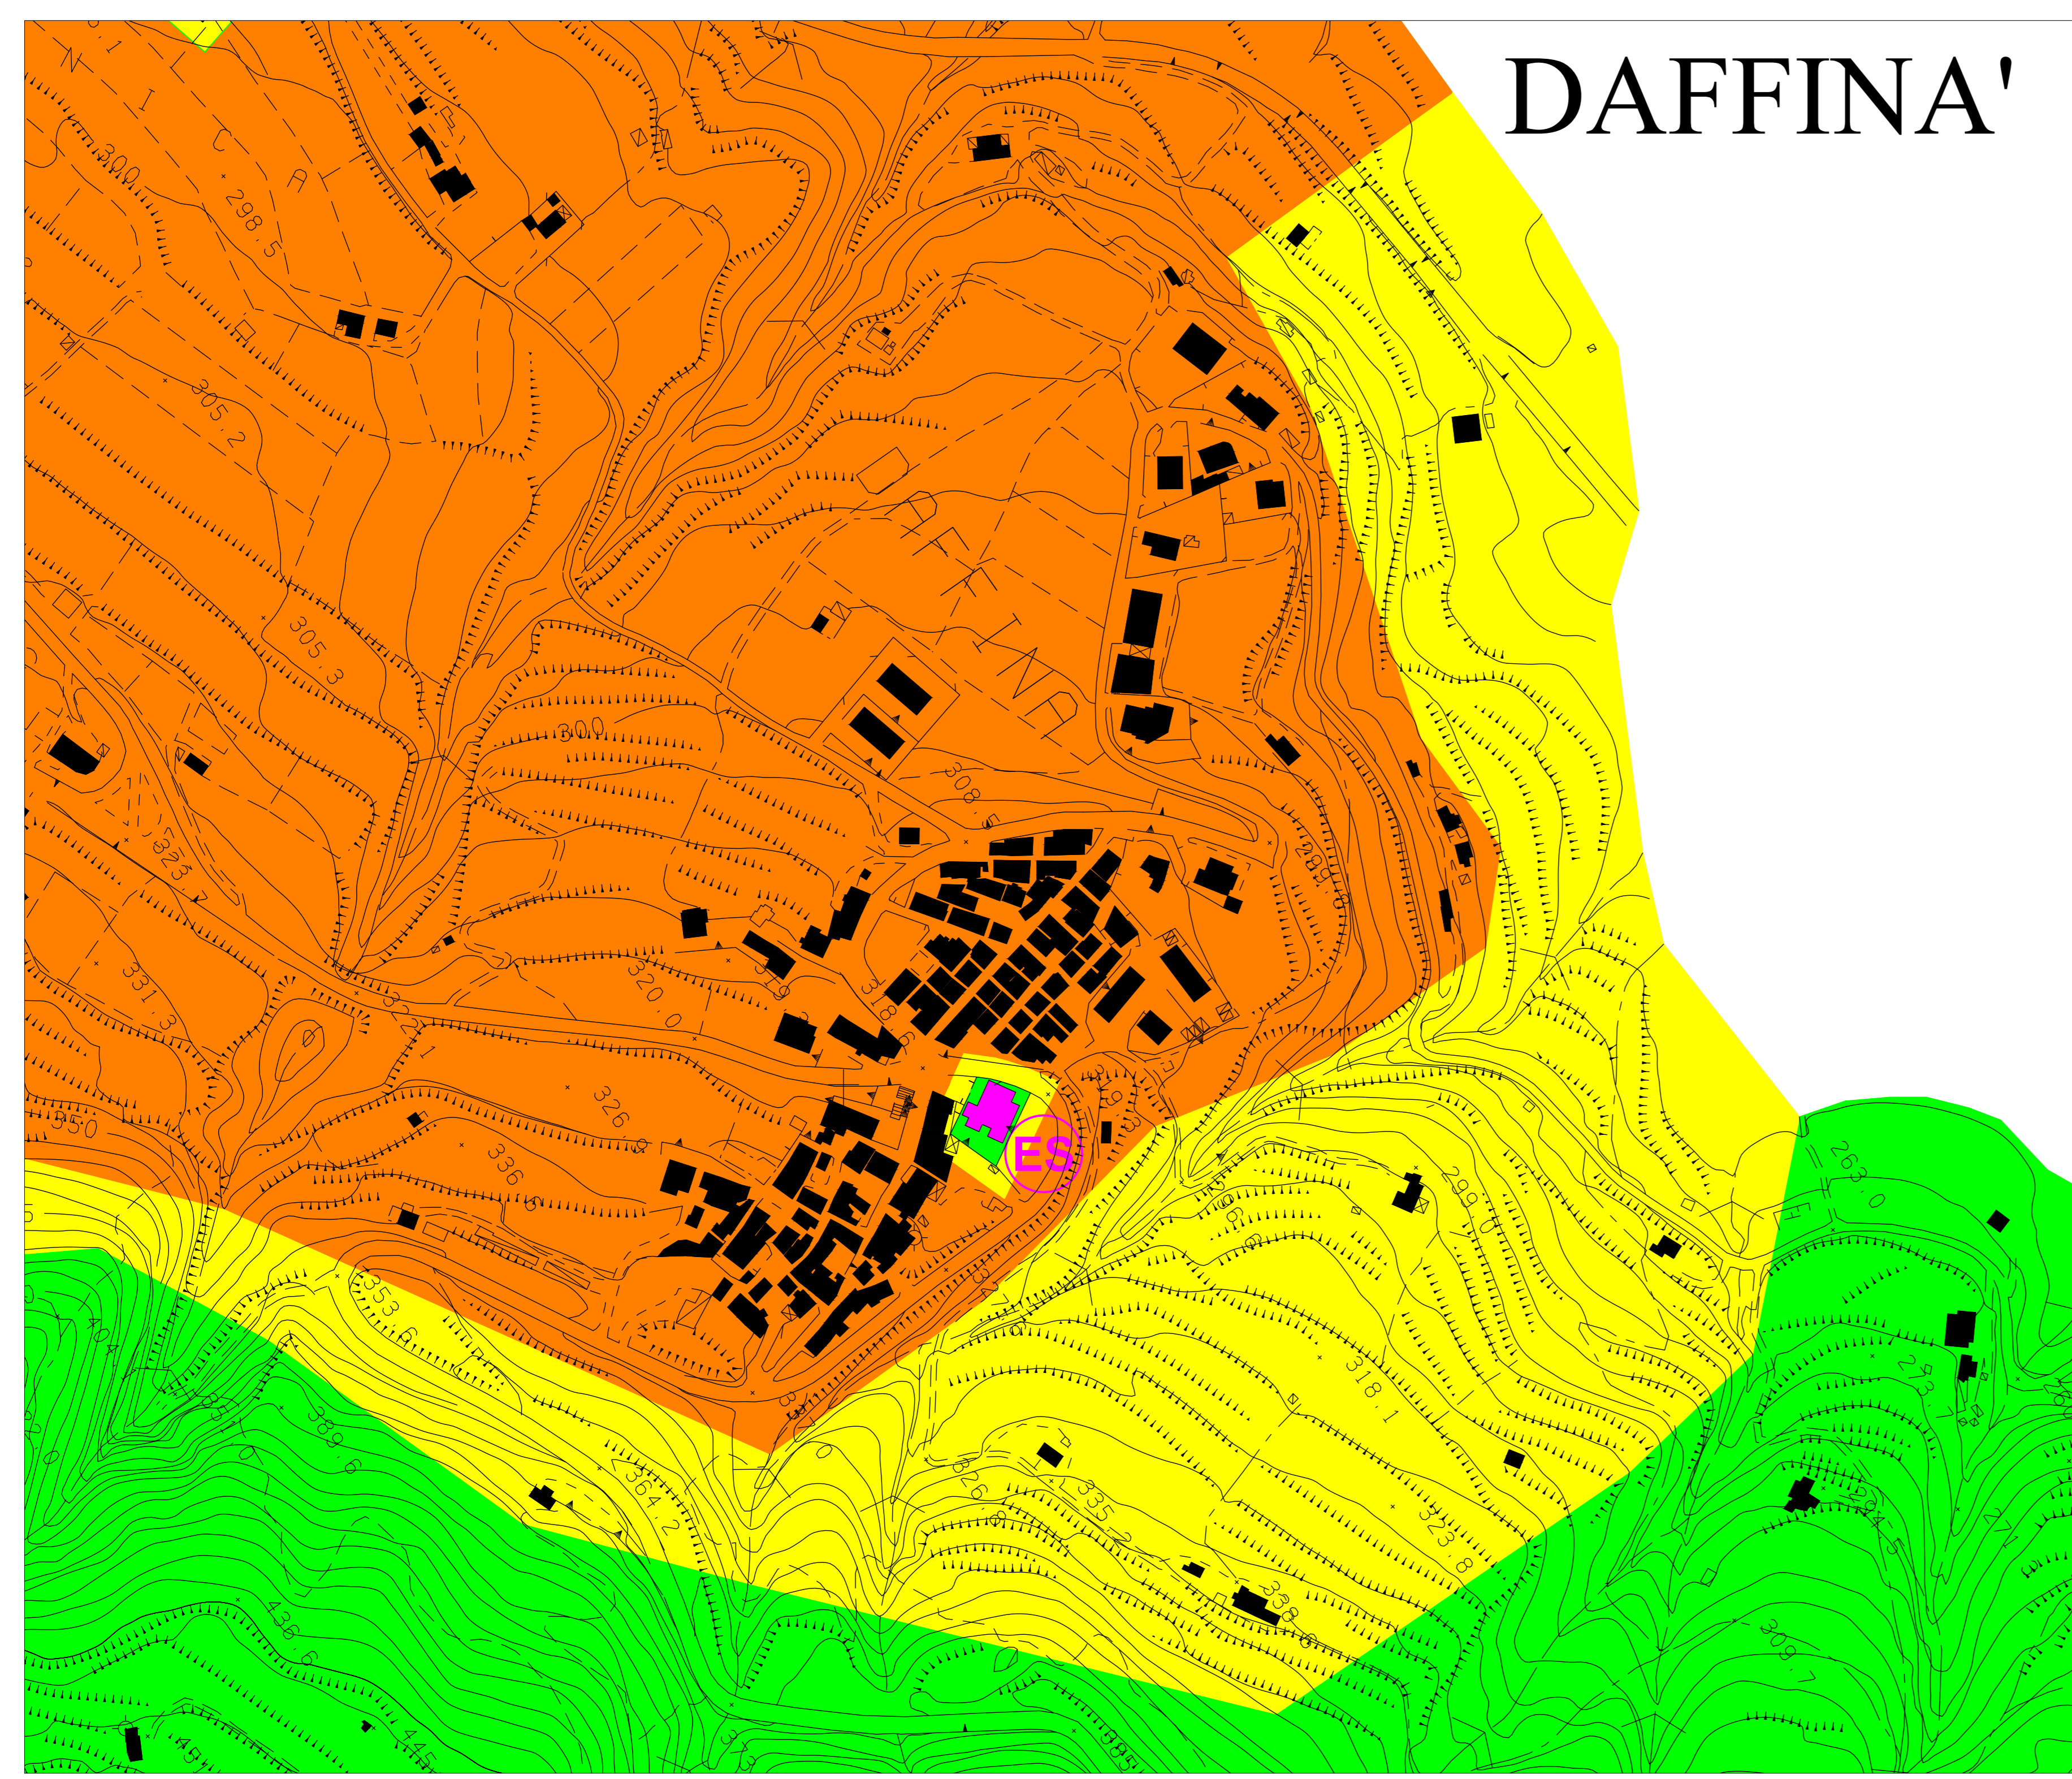

SAN GIOVANNI

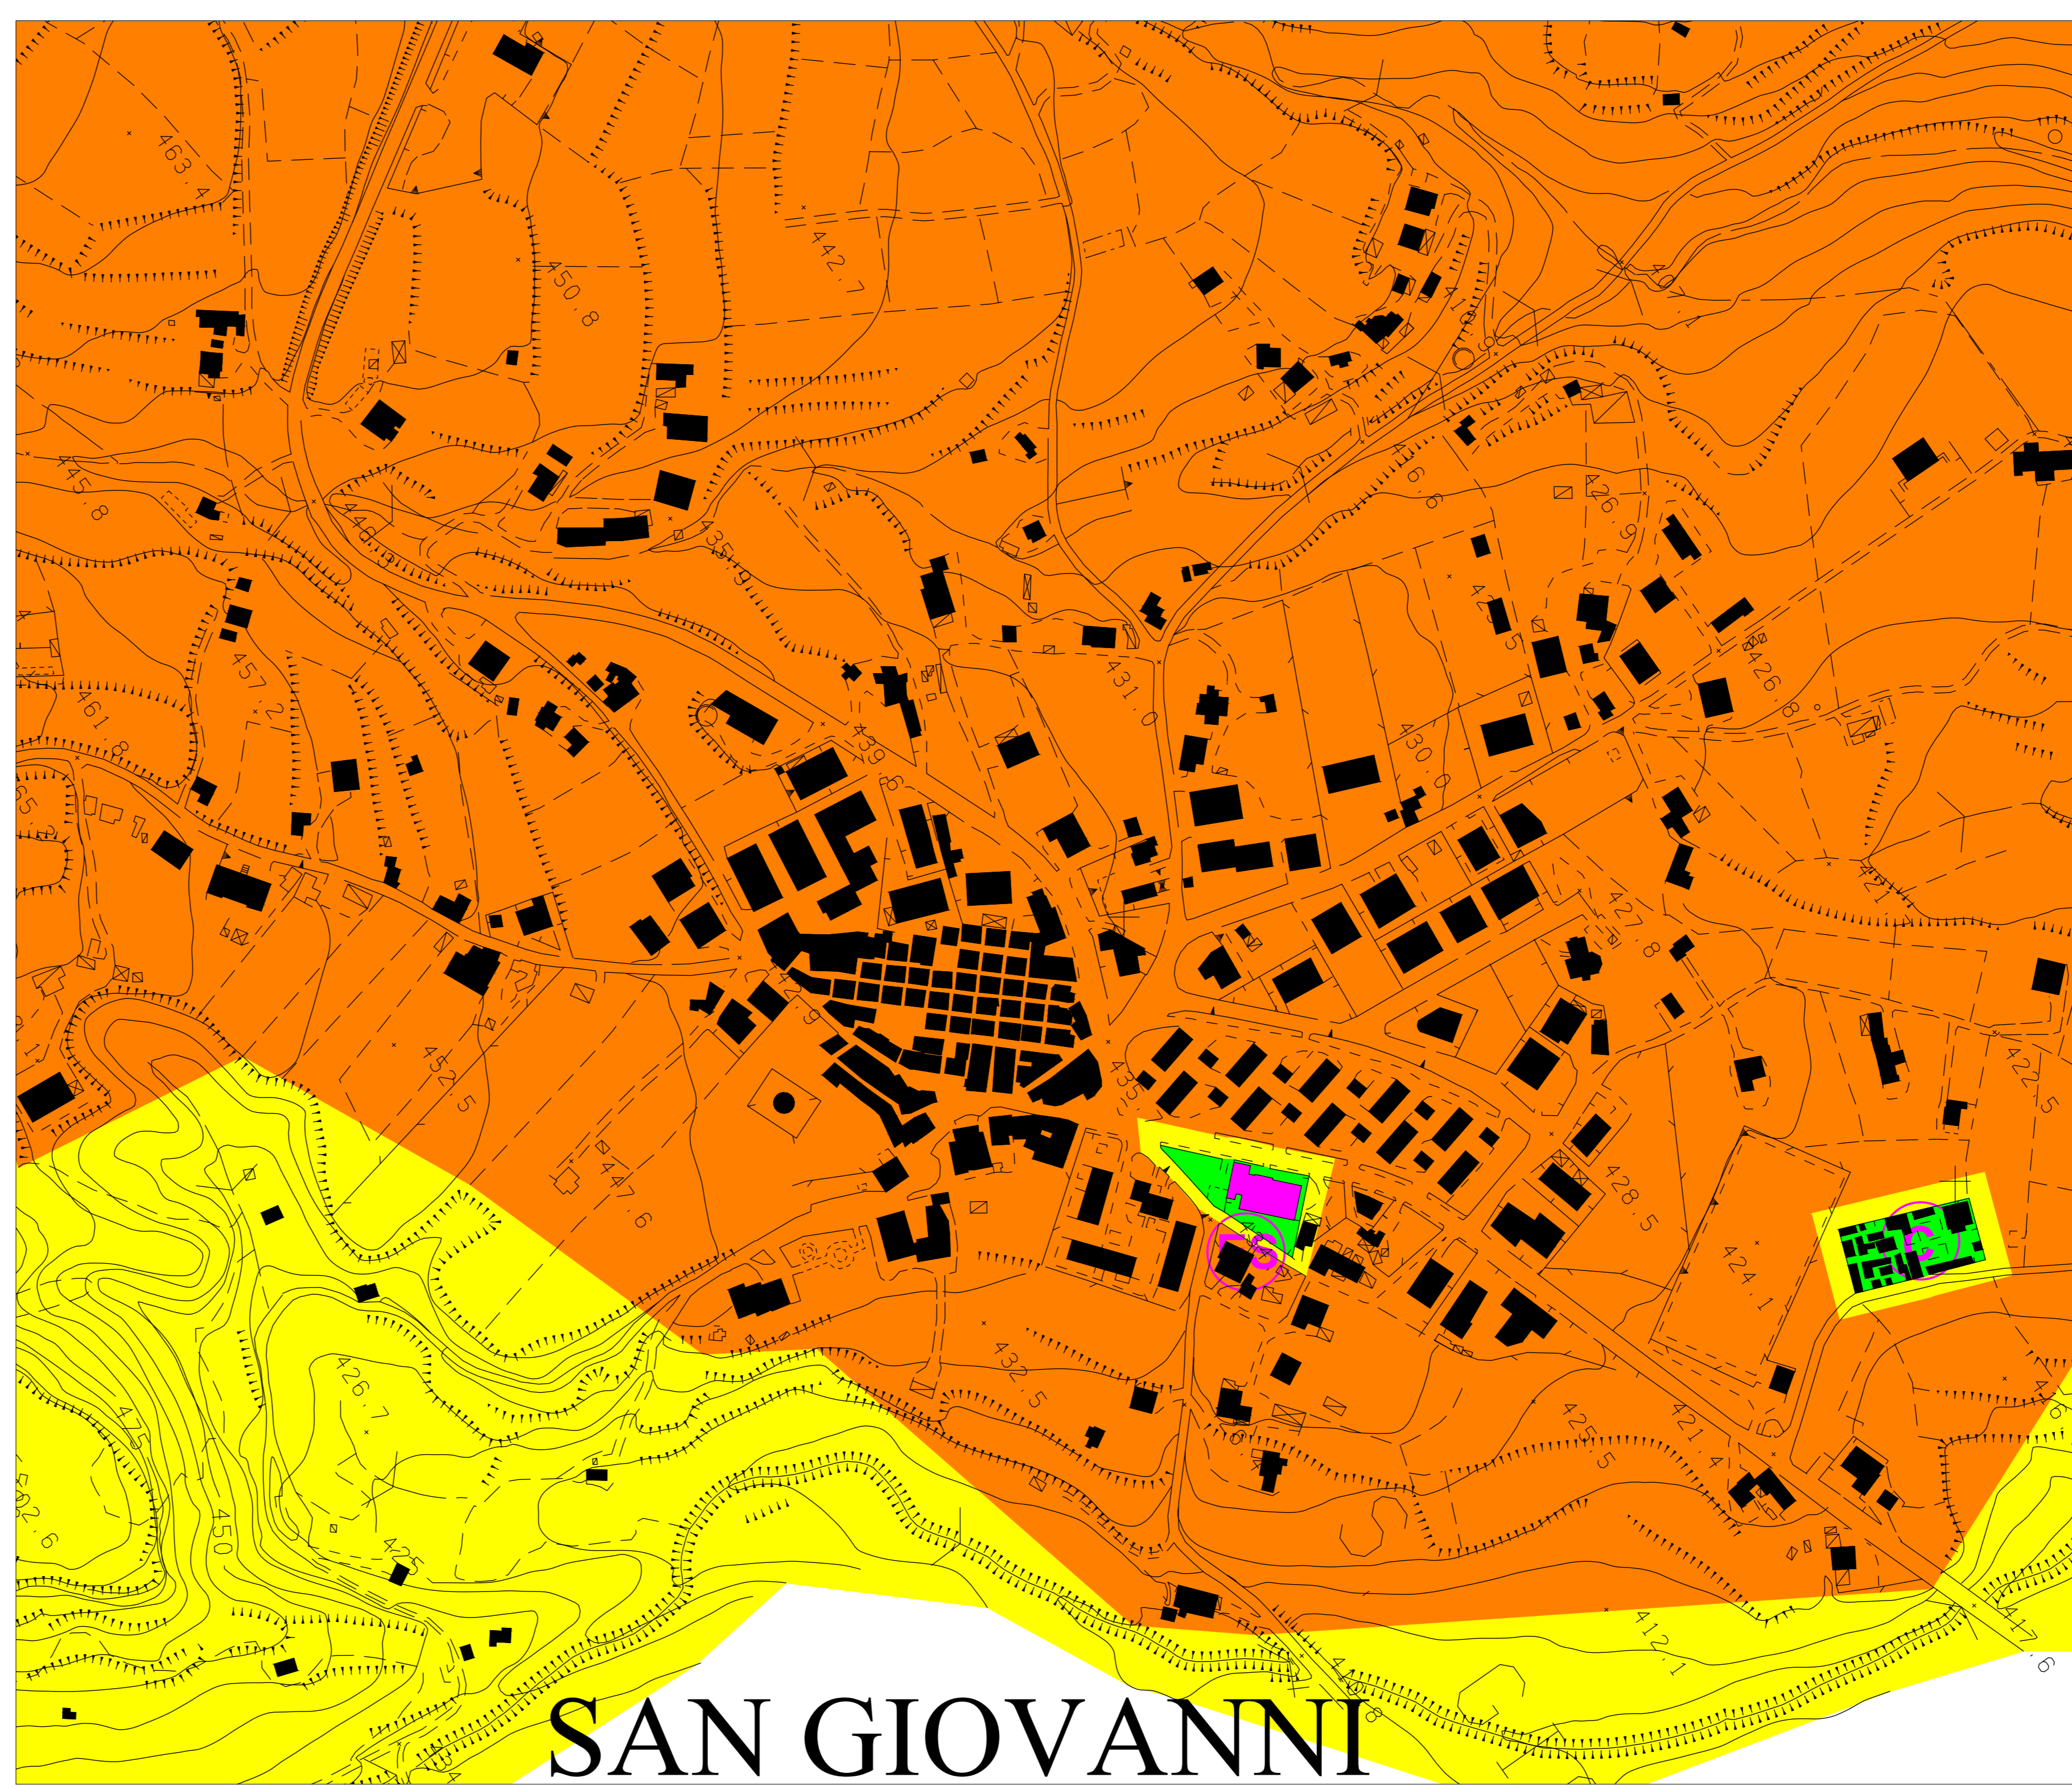

LEGENDA

ZONIZZAZIONE ACUSTICA DEL TERRITORIO (ai sensi della Legge 447 del 26/10/1995)

- CLASSE I - Aree particolarmente protette
- CLASSE II - Aree prevalentemente residenziali
- CLASSE III - Aree di tipo misto
- CLASSE IV - Aree ad intensa attività umana
- CLASSE V - Aree prevalentemente industriali
- CLASSE VI - Aree esclusivamente industriali

RECIPTTORE SENSIBILE

ES EDIFICIO SCOLASTICO


C CIMITERO

LIMITI MASSIMI DEL LIVELLO EQUIVALENTE DI PRESSIONE SONORA (DBA) IN FUNZIONE DELLE CLASSI DI DESTINAZIONE D'USO DEL TERRITORIO E DEI TEMPI DI RIFERIMENTO, SECONDO LA TABELLA C DEL DPCM 14/11/97

N.°	Classi di destinazione d'uso del territorio	Tempi di riferimento	
		Diurno (06:00 - 22:00)	Notturno (22:00 - 06:00)
I	Aree particolarmente protette	50	40
II	Aree prevalentemente residenziali	55	45
III	Aree di tipo misto	60	50
IV	Aree di intensa attività umana	65	55
V	Aree prevalentemente industriali	70	60
VI	Aree esclusivamente industriali	70	70

COMUNE DI ZAMBRONE

PIANO DI ZONIZZAZIONE ACUSTICA
(Legge Regionale n. 34 del 19 ottobre 2009 e s.m.l.)



T2-c2

SCALA: 1:2.000
DATA: DICEMBRE 2020
AGGIORNAMENTO:

IL SINDACO: Dott. Corrado Antonio L'ANDOLINA

IL SEGRETARIO COMUNALE: Dott. Fabrizio LO MORO

IL PROGETTISTA INCARICATO: PND Gio: Cesare MAURO
Ordine degli Architetti P.P.C. di CZ n. 1528

TECNICO COMPETENTE IN ACUSTICA: Dott. Antonio ROTELLA
Elenco Nazionale C.A. n. 8530

Resp. Area tecnica: Dott. Ing. Giuseppe LANDRO

Resp. del procedimento: Dott. Ing. Giuseppe LANDRO

TITOLO ELABORATO

CLASSI ACUSTICHE